




Coupe CC  
Echelle: 1 : 25

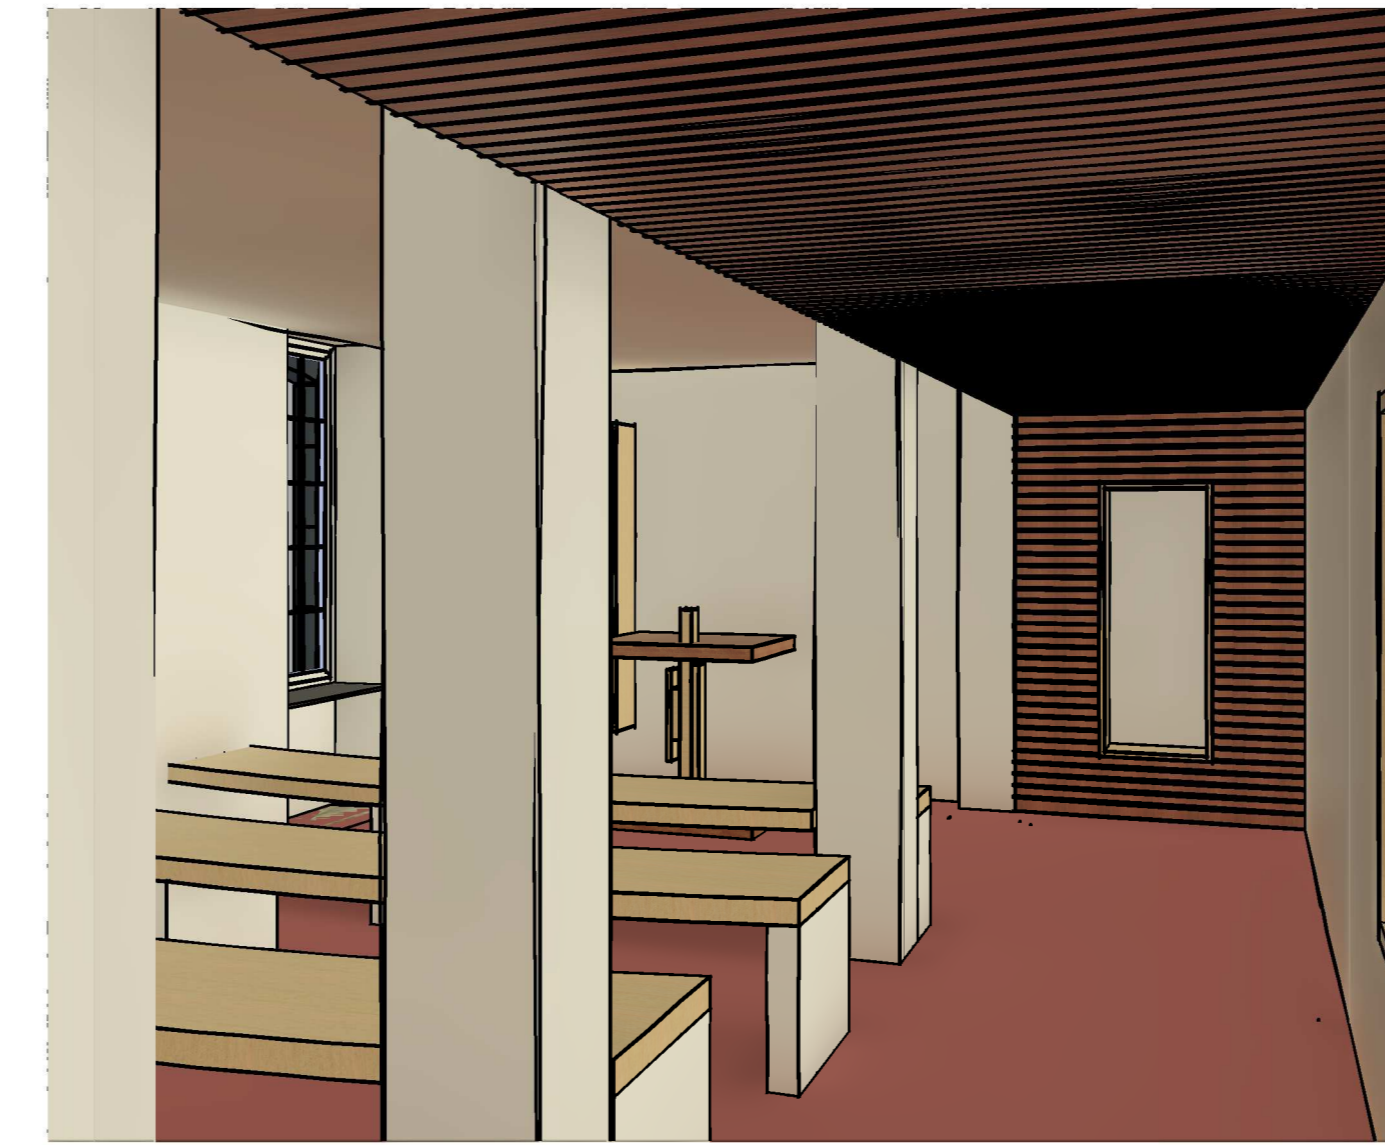


Oratoire  
Echelle:

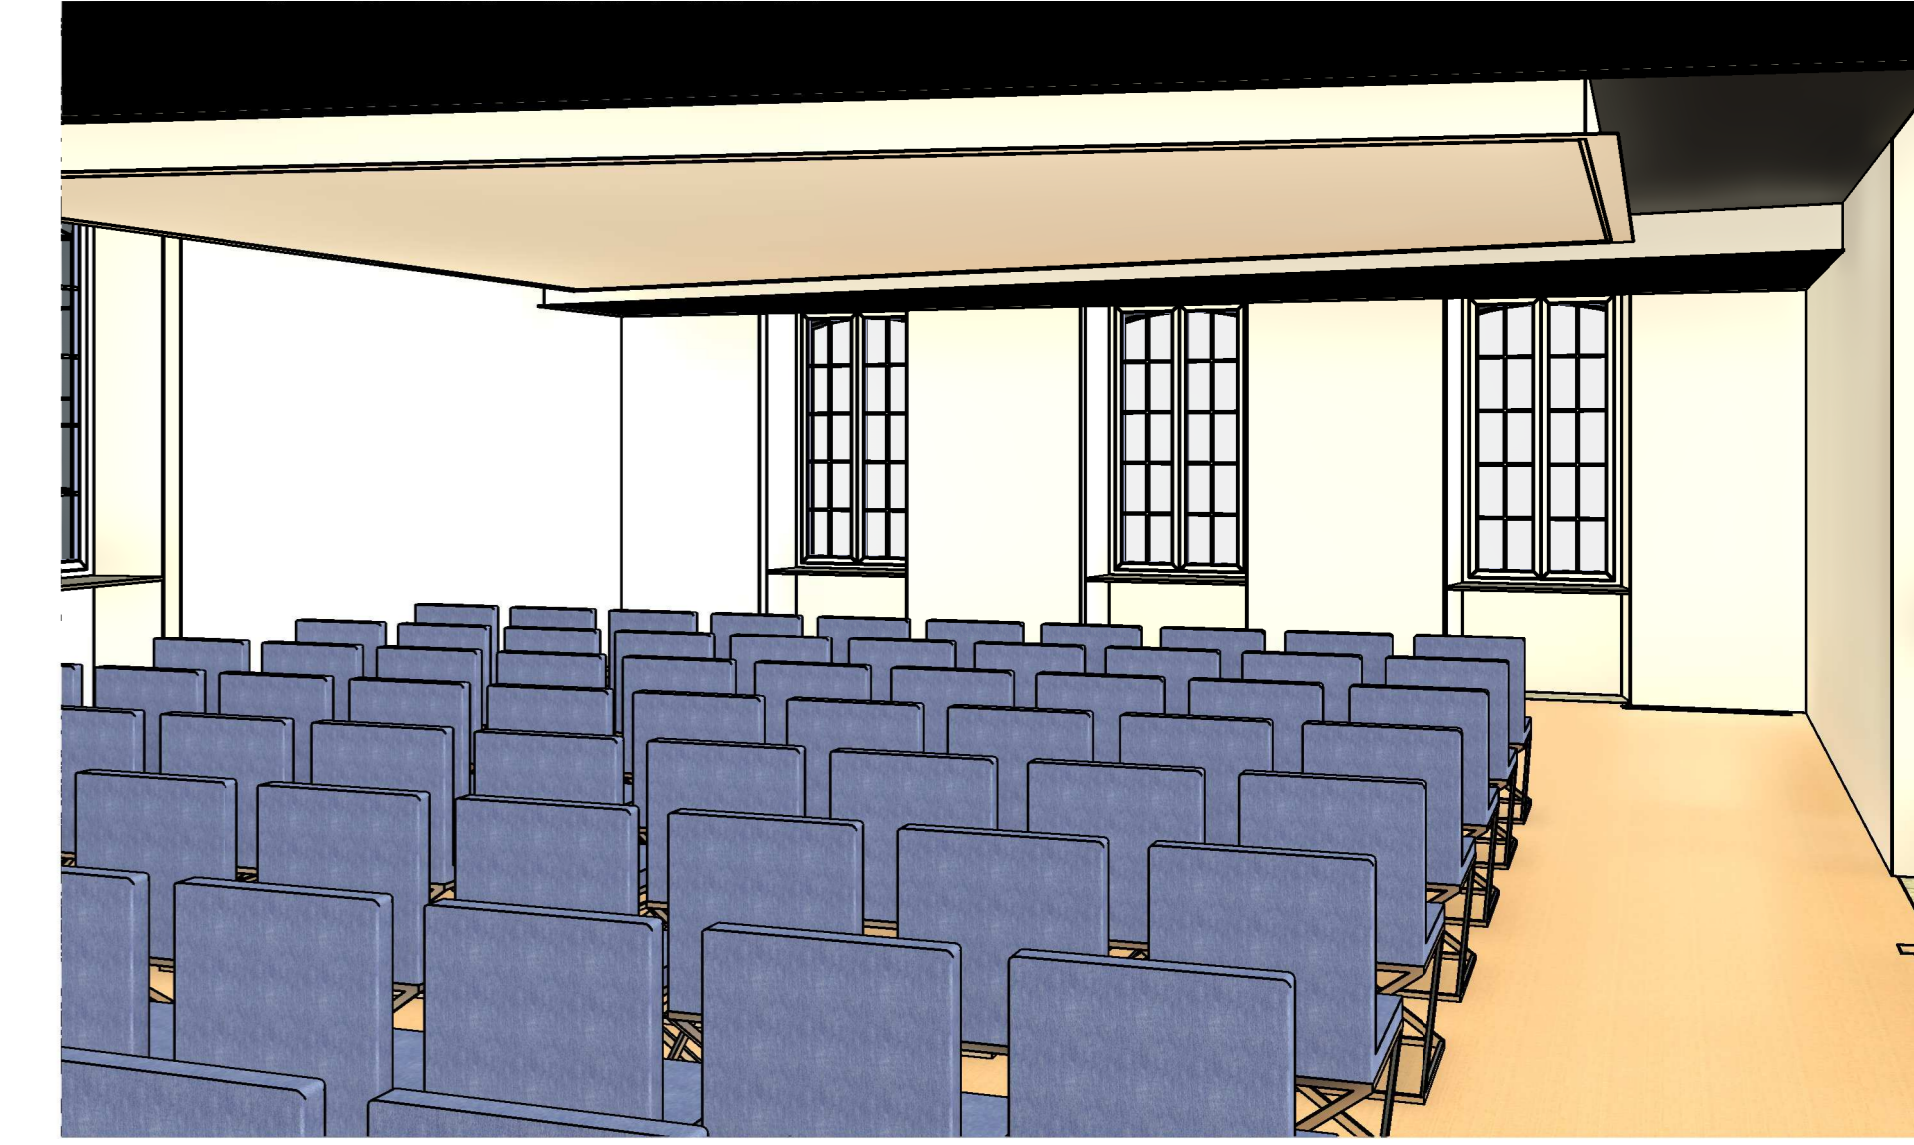

Salle Polyvalente  
Echelle:

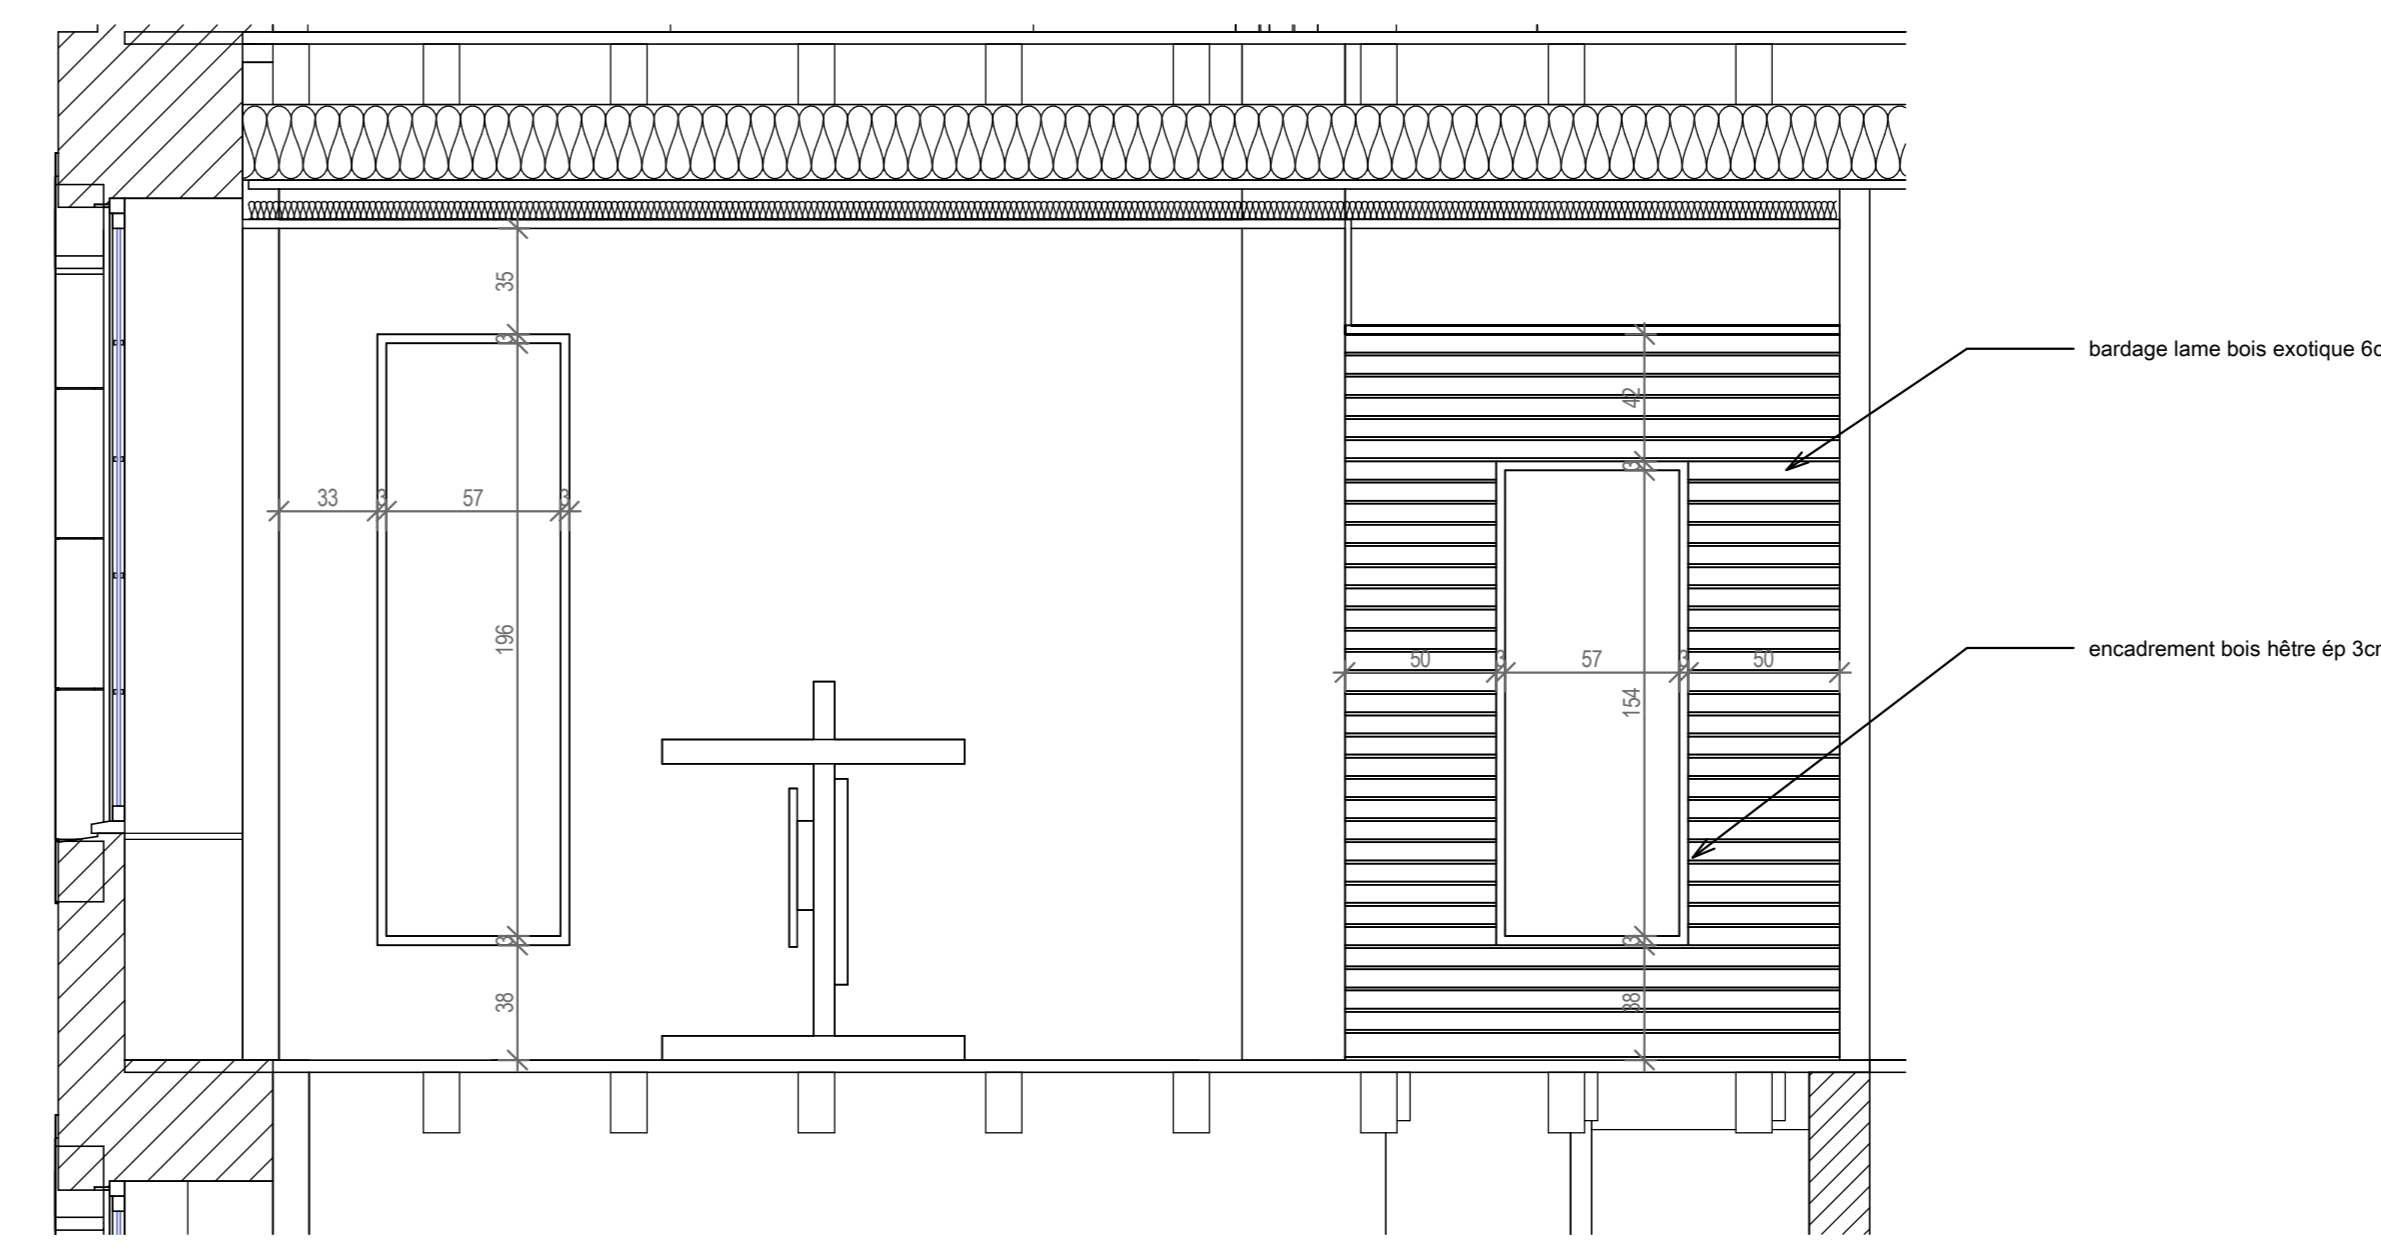

Coupe BB  
Echelle: 1 : 25

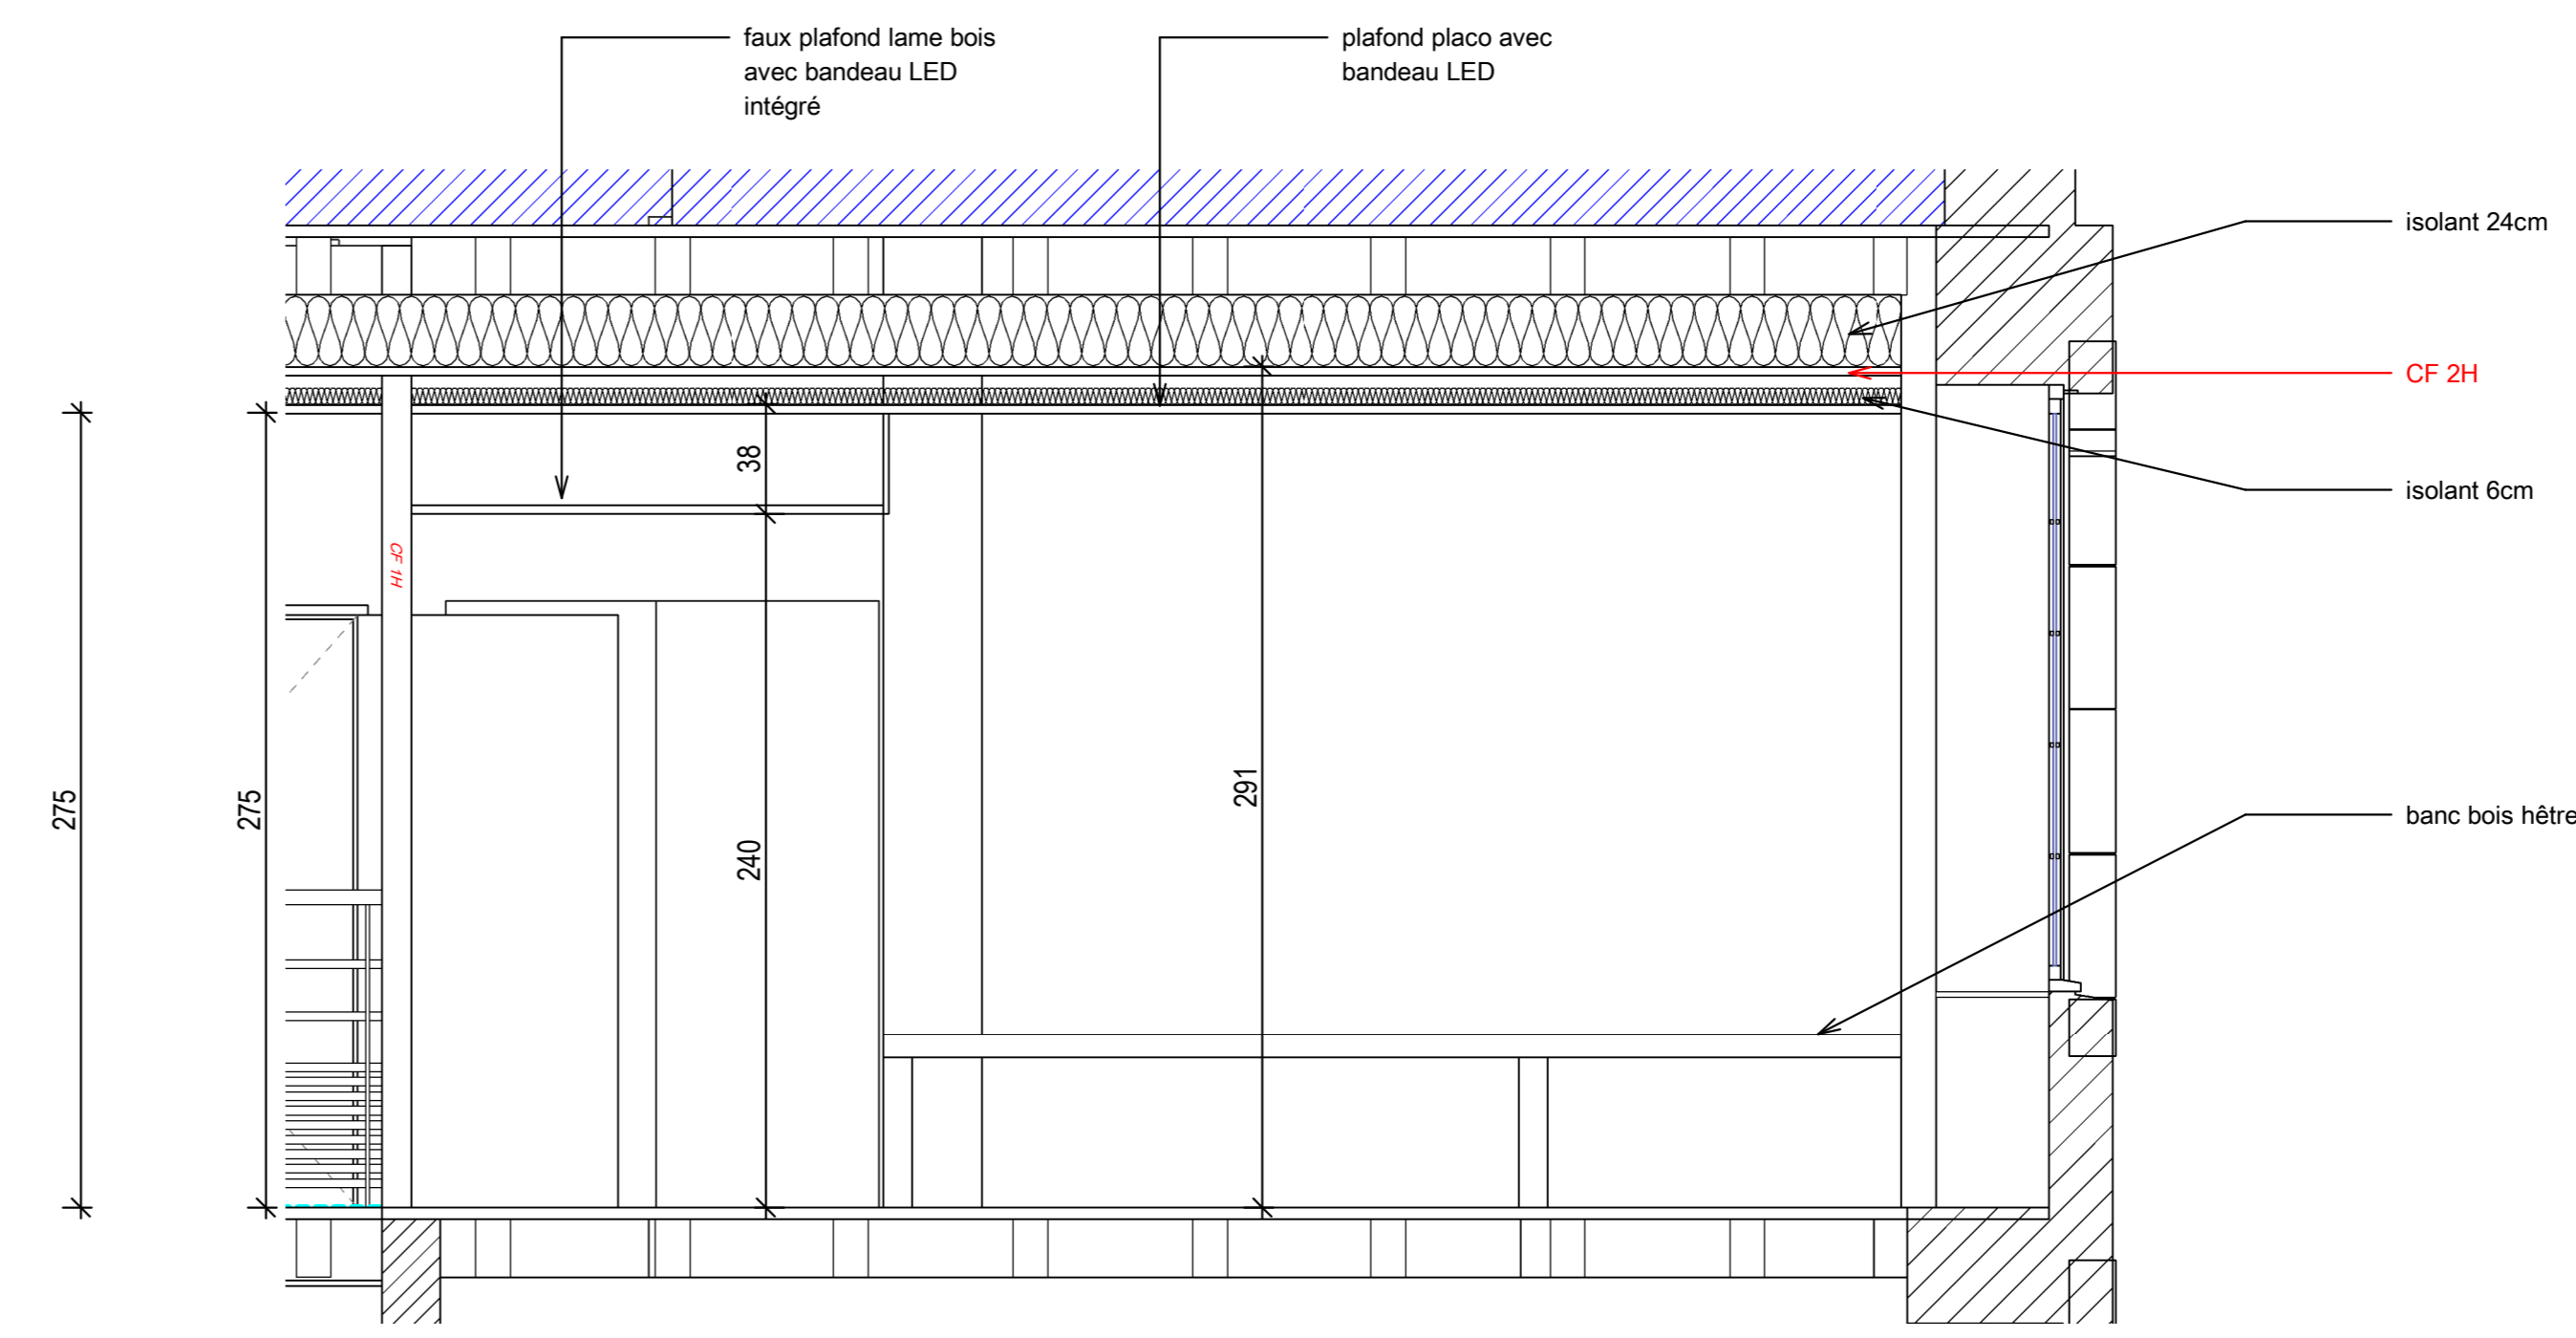

Coupe AA  
Echelle: 1 : 25

REHABILITATION DE L'EXTENSION DE LA MAISON  
DIOCESAINE, AMENAGEMENT DE LA GRANDE  
CHAPELLE ET AMENAGEMENT DES ABORDS A MENDE

MAITRE D'OUVRAGE :  
MAISON DIOCESAINE DE MENDE  
7 rue Mgr de Ligonnes - 48000  
MENDE

Numéro de dossier HSB : 2022-18  
Date : FEVRIER 2024

Numéro de dossier IB2M :  
Indice :

Numéro de dossier ECOBAT :  
Notes :

DOSSIER DE CONSULTATION DES ENTREPRISES - DCE

PLAN DETAIL R+2  
Echelle : Comme indiqué

Notes :

<b>ARCHITECTE - HSB ARCHITECTURE</b> 16 av Georges Clémenceau - 48000 MENDE Tél : 04.66.47.68.76 Mail : hsb@hsbarchitecture.fr	<b>BUREAU D'ETUDES - IB2M</b> Avenue Victor Hugo ZAE du Causse d'Auge 48000 MENDE Tél : 04.66.32.17.65 Mail : mende@ib2m.fr	<b>ECONOMISTE - ECOBATIMENT</b> 1 Avenue Paulin Daudès 48000 MENDE Tél : 04.66.45.92.06 Mail : ecobatiment@orange.fr	<b>URBANISME - JL</b> 17 rue de la Cure 63720 Chappes Tél : 04.73.04.78.22 Mail : joolongoyage@gmail.com
--	--	--	--

