




Niveau 1 Annexe - 743.92
Echelle: 1 : 100

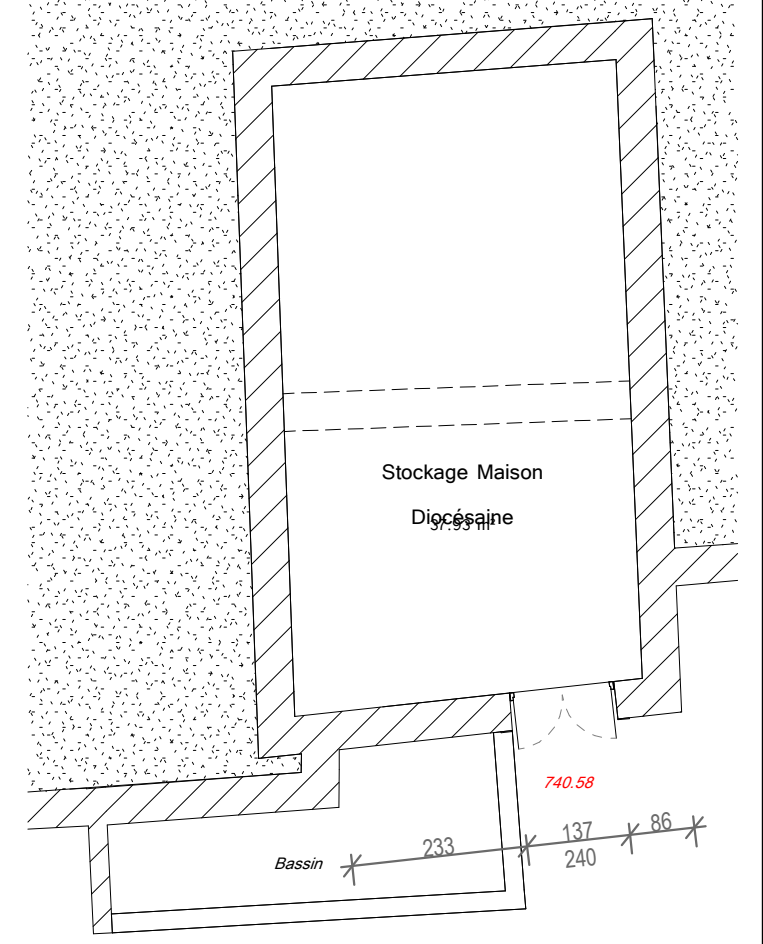


Niveau 0 Annexe - 740.58
Echelle: 1 : 100

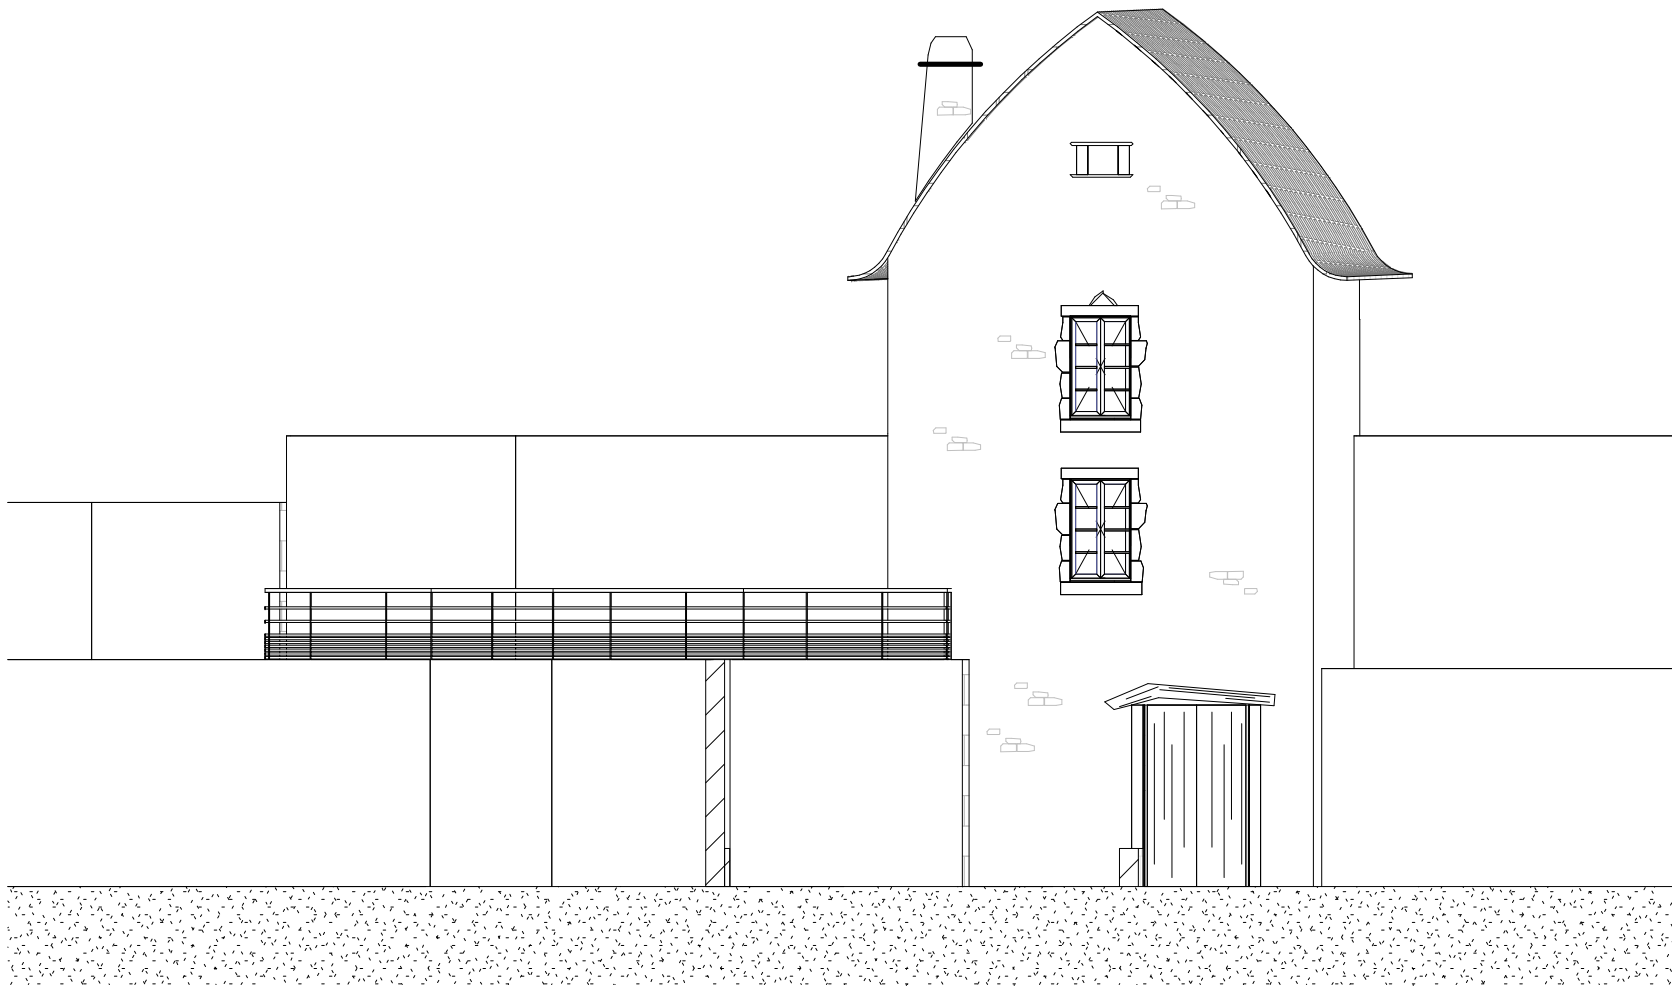


Elévation Annexe Sud
Echelle: 1 : 100

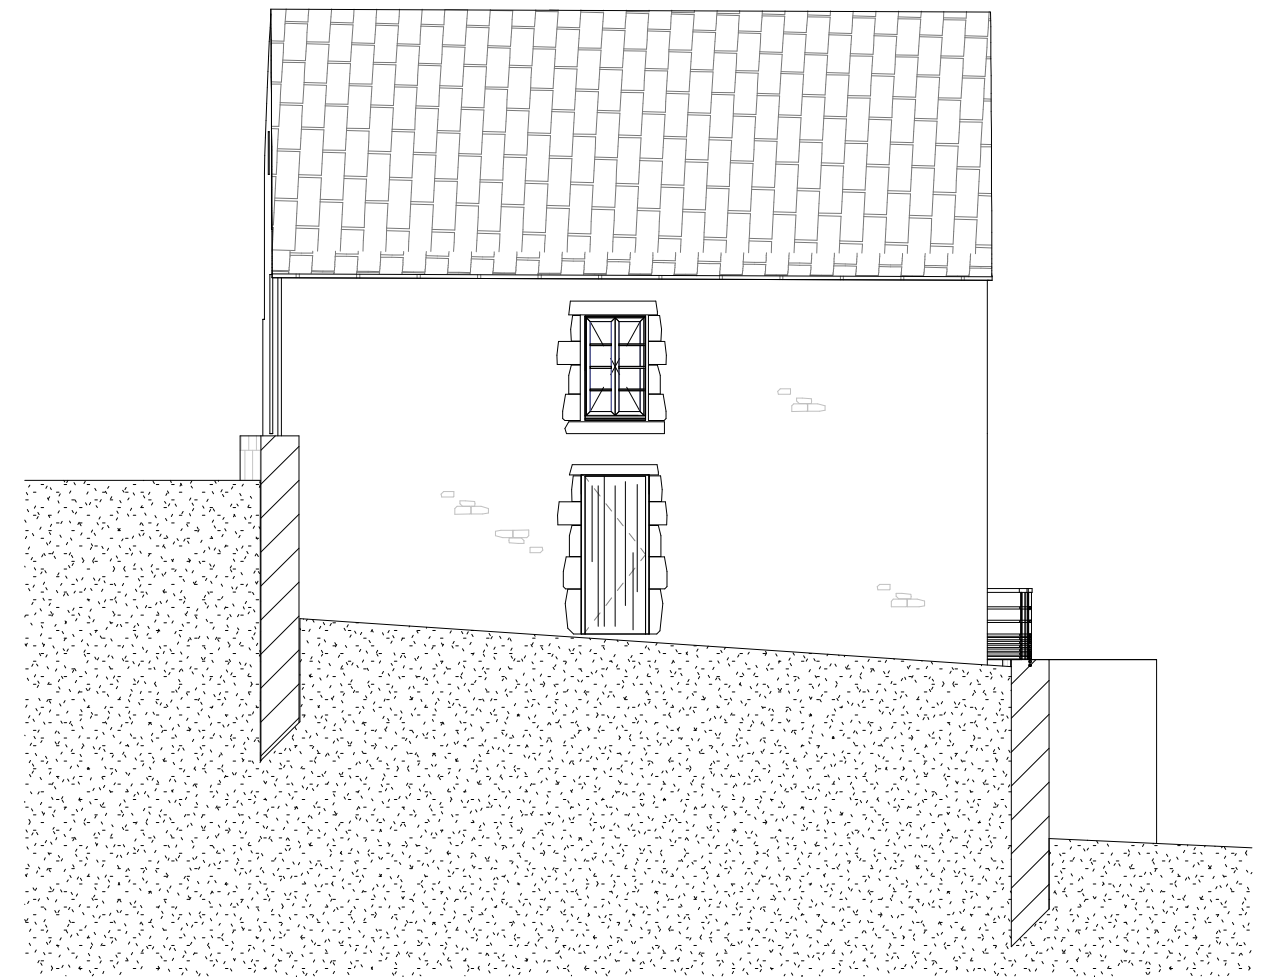

Elévation Annexe Ouest
Echelle: 1 : 100

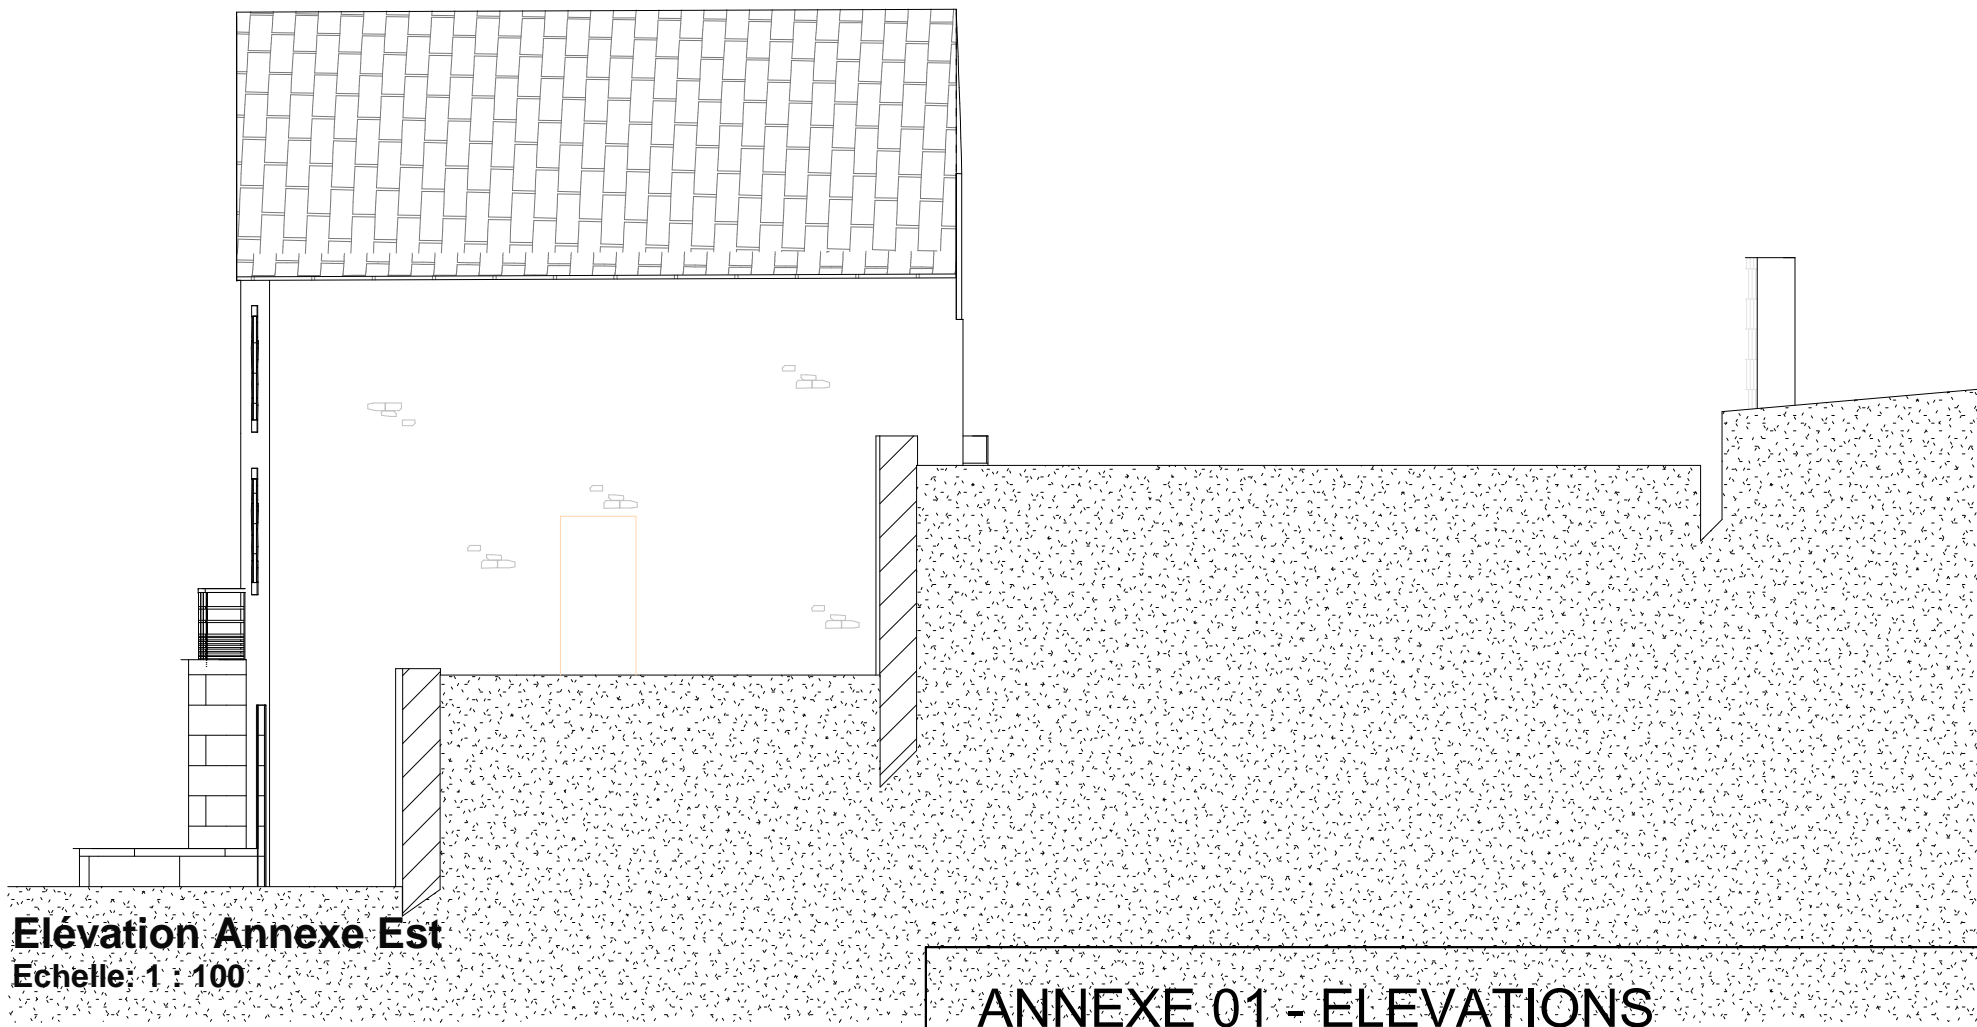

Elévation Annexe Est
Echelle: 1 : 100

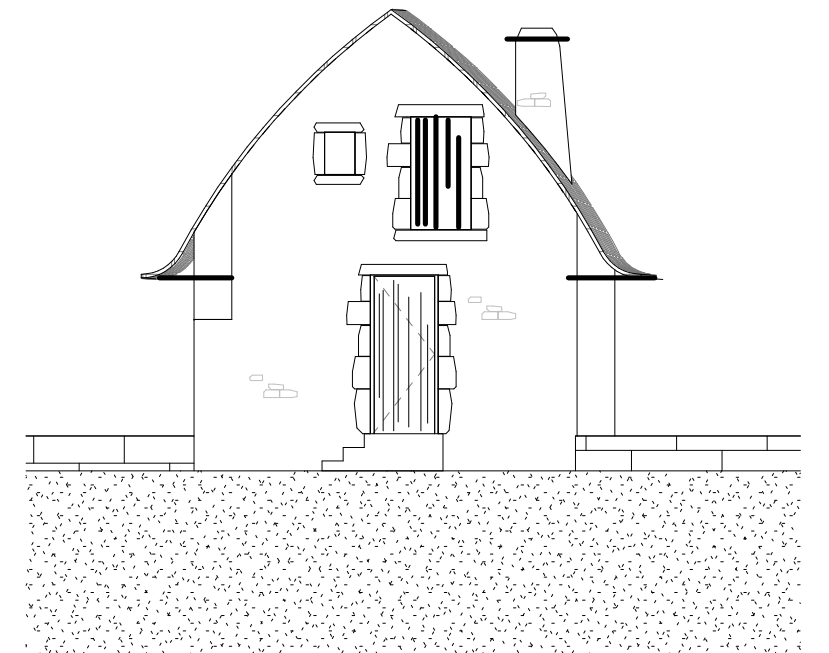

Elévation Annexe Nord
Echelle: 1 : 100