


Élévation
Echelle: 1 : 20

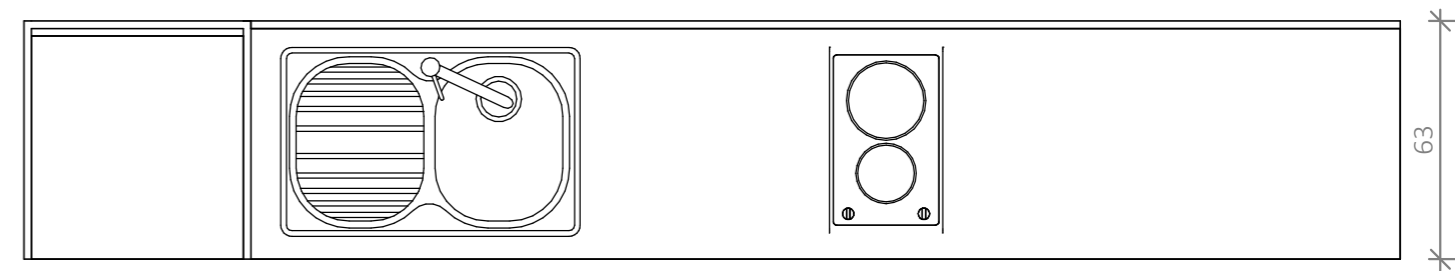

Niveau 0
Echelle: 1 : 20