

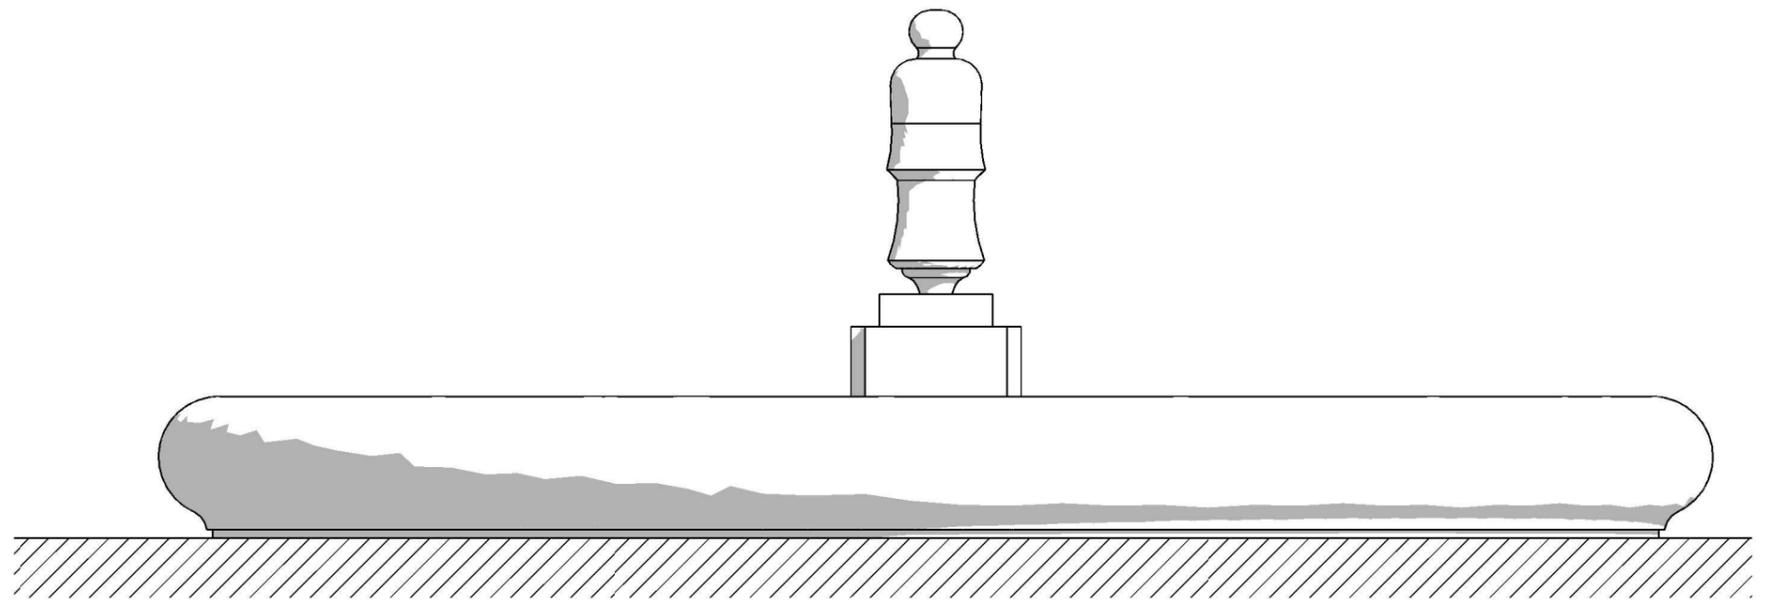


Coupe 1
Echelle: 1 : 25

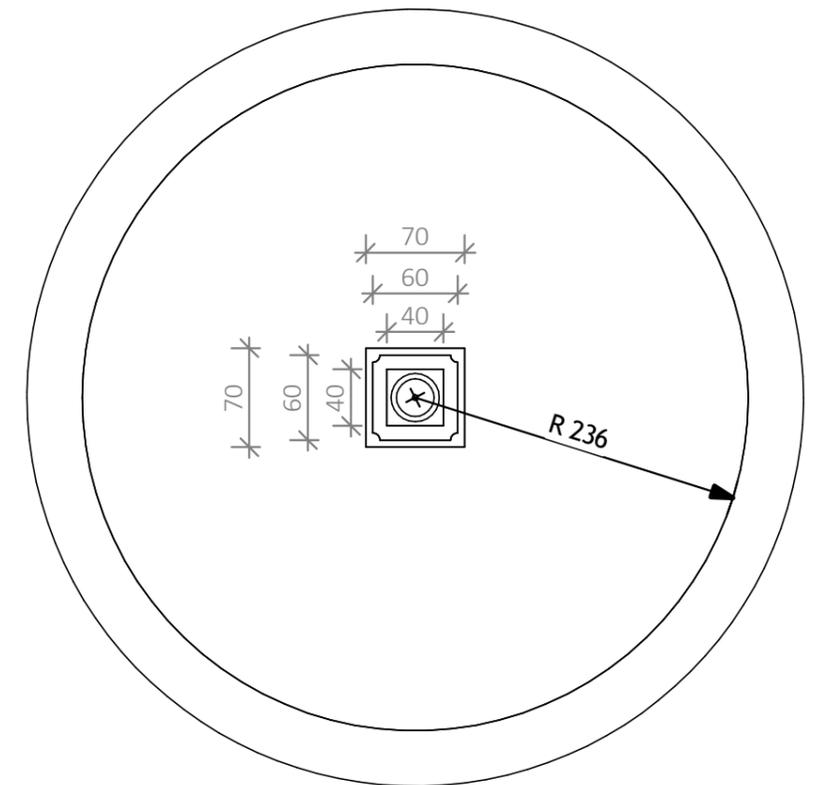

Elévation
Echelle: 1 : 25

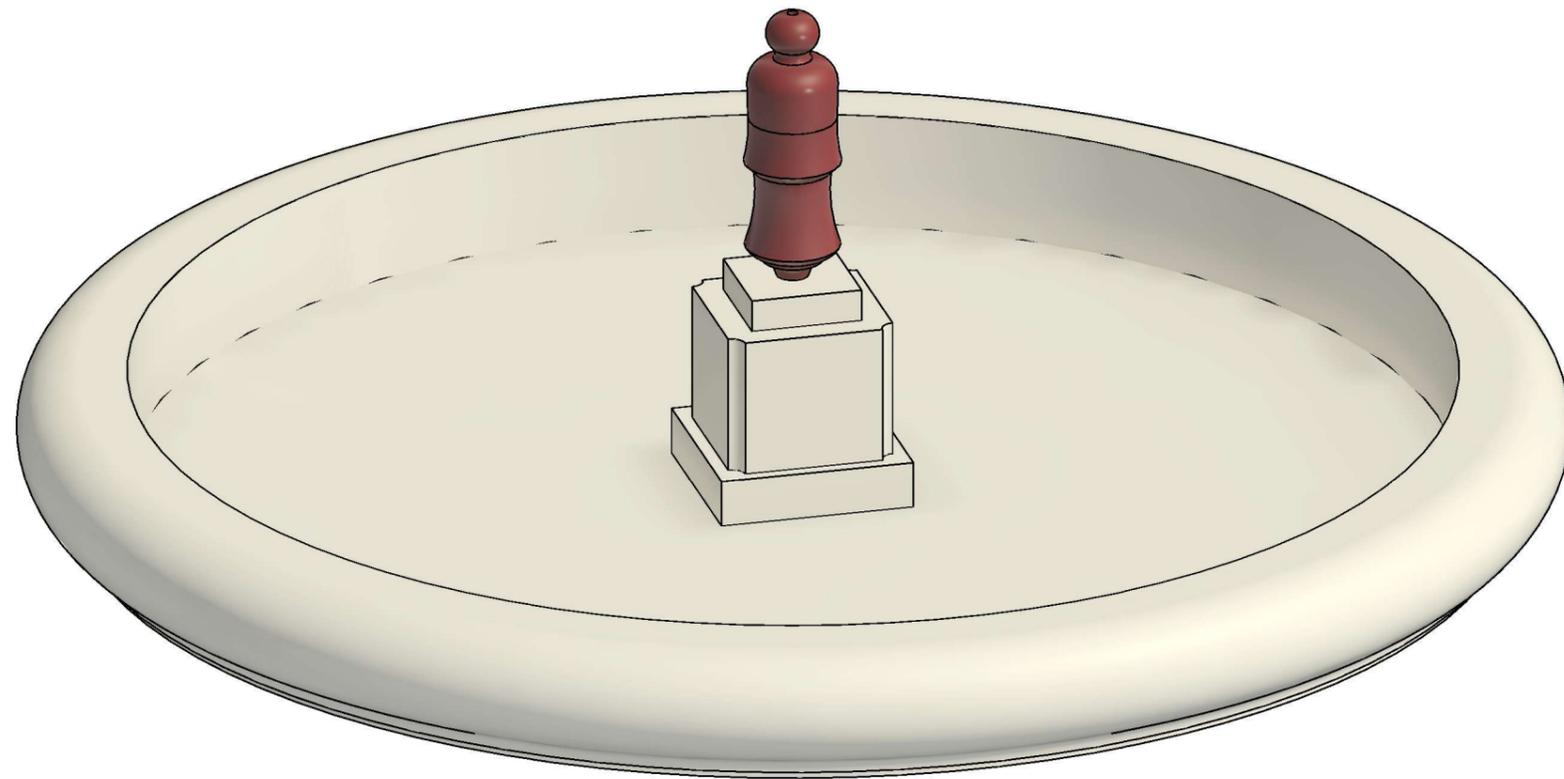

Niveau 0
Echelle: 1 : 50