


Acier doux designé par DX.  
Acier à haute adhérence désigné par H.A.  
Recouvrement des aciers : 50  $\phi$  minimum

Eurocode 2 Fck : 25.MPA. Fyk : 500.MPA.

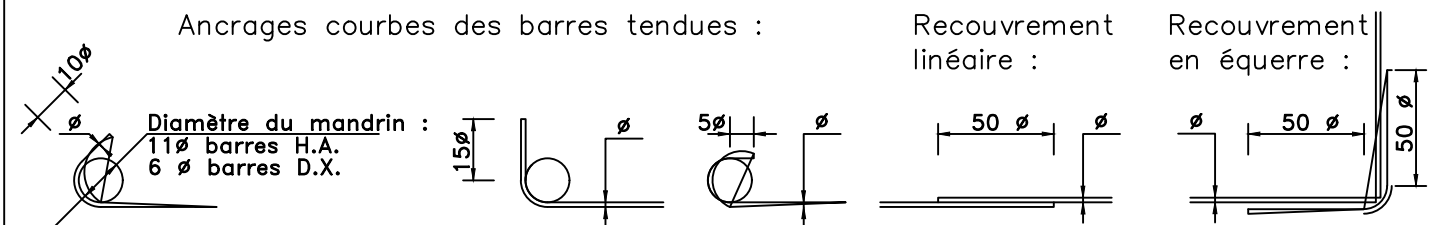

• **Données Béton :**

Type D'ouvrage en Béton	Exposition	Classification	Enr.
Gros Béton	X0	C20/25	/
Béton pour fondations armé	XC2 - XF1	C25/30	4 cm
Béton pour ouvrages BA intérieurs protégés	XC1	C25/30	3 cm
Béton pour ouvrages BA extérieurs non protégés verticaux	XC4 - XF1	C25/30	4 cm
Béton pour ouvrages BA extérieurs non protégés horizontaux	XC4 - XF3	C30/37	4 cm

Sauf mention contraire sur le plan


• **Données d'altimétrie :**

- Niveau référence =  $\pm 0.00$  = \*\*\*,\*\* NGF.
- Côtes en cm et niveau altimétrique en m.

• **Données géotechnique :**

- Module de Westergaard = 50 Mpa/m mini.
- Contrainte de sol (ELS) = 1 bars à -0.80m/TN. "à valider par étude géotechnique"

**Légende**

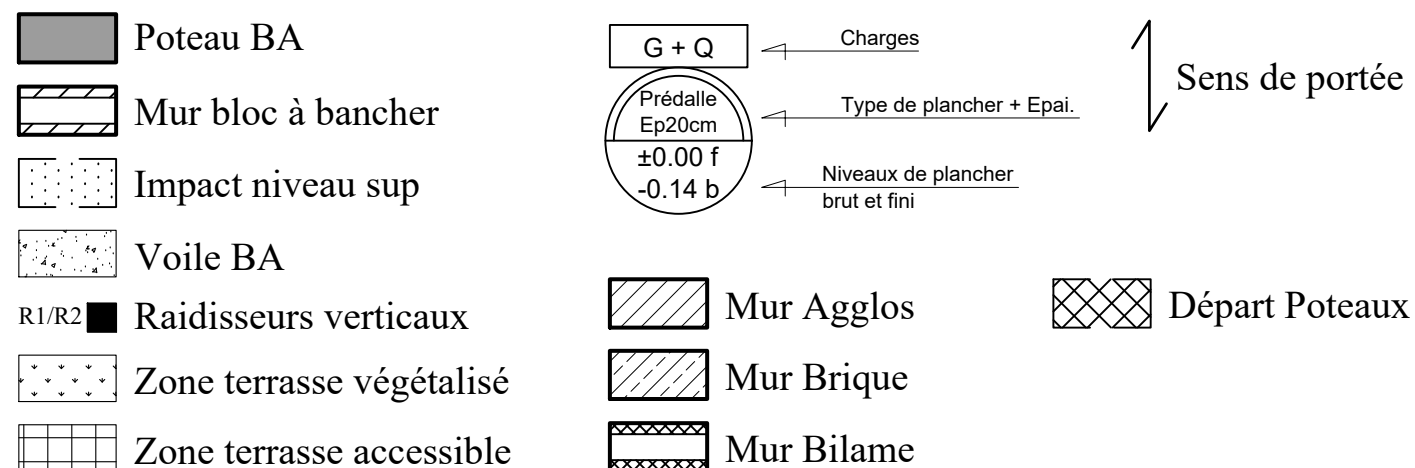

Lg = Longrine  
Li = Linteau  
Po = Poutre  
Pa = Poutre Allège  
PV = Poutre Voile  
VD = Voile Drapeau

P = Poteau  
DPV = Départ Poutre Voile  
DVD = Départ Voile Drapeau  
TdP = Tête de pieux  
MP = Micro Pieux  
DVD = Départ Voile Drapeau

**CARNET DE PLANS DE REPERAGE COFFRAGE**

*Tous niveaux*

DATE	NDICE	OBSERVATIONS
03 / 10 / 2023	0	Première diffusion
01 / 02 / 2024	A	MAJ ouverture Pht R+2

DATE : 03 Octobre 2023

**N°AFFAIRE : 113-BCE-22**

**MAITRE D'OUVRAGE :**  
MAISON DIOCESAINE DE MENDE  
7 Rue Mgr de Ligonès - 48 000 Mende

**OPERATION :**

REHABILITATION DE L'EXTENSION DE LA MAISON DIOCESAINE  
AMENAGEMENT DE LA GRANDE CHAPELLE ET DES ABORDS

**LIEU : MENDE (48)**

- Architecte : HSB Architecture  
16 Av Georges Clémenceau - 48 000 MENDE  
Tél : 04.66.47.68.76 / Mail : [hsb@hsbarchitecture.fr](mailto:hsb@hsbarchitecture.fr)


- B.E.T : IB2M - Aveyron  
Le clos de Gages  
725, Route de Bougoux - 12630 GAGES  
Tél 05.65.42.03.41 / Mail [structure@ib2m.fr](mailto:structure@ib2m.fr)

IB2M - Lozère  
Avenue Victor Hugo  
ZAE du Causse d'Auge - 48 000 MENDE  
Tél : 04.66.32.17.65 / Mail : [mende@ib2m.fr](mailto:mende@ib2m.fr)


**PLAN N° BA01 - Indice A**




Dossier: **PRO.**

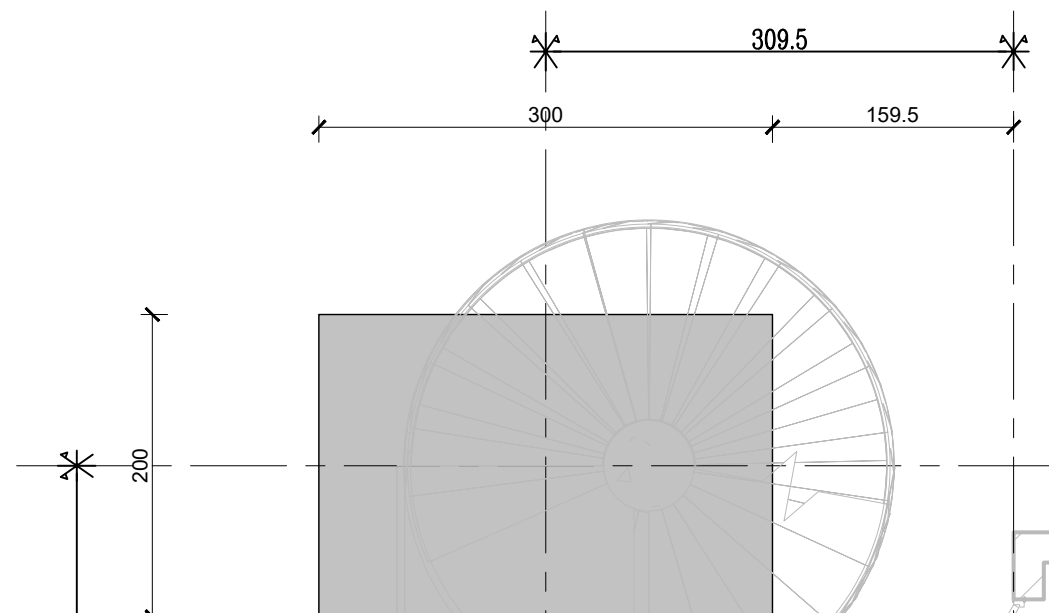



Massif-M1 : 300x200x...ht  
 [As : .....m/±0.00m] + Gros béton

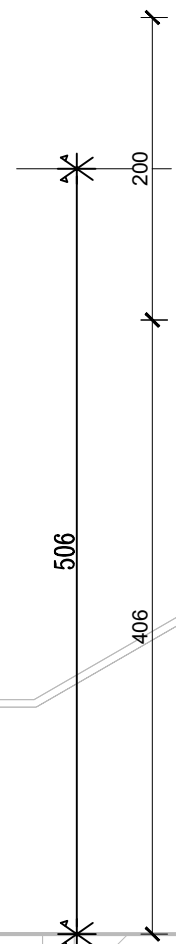

EDF

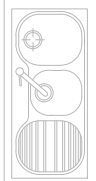

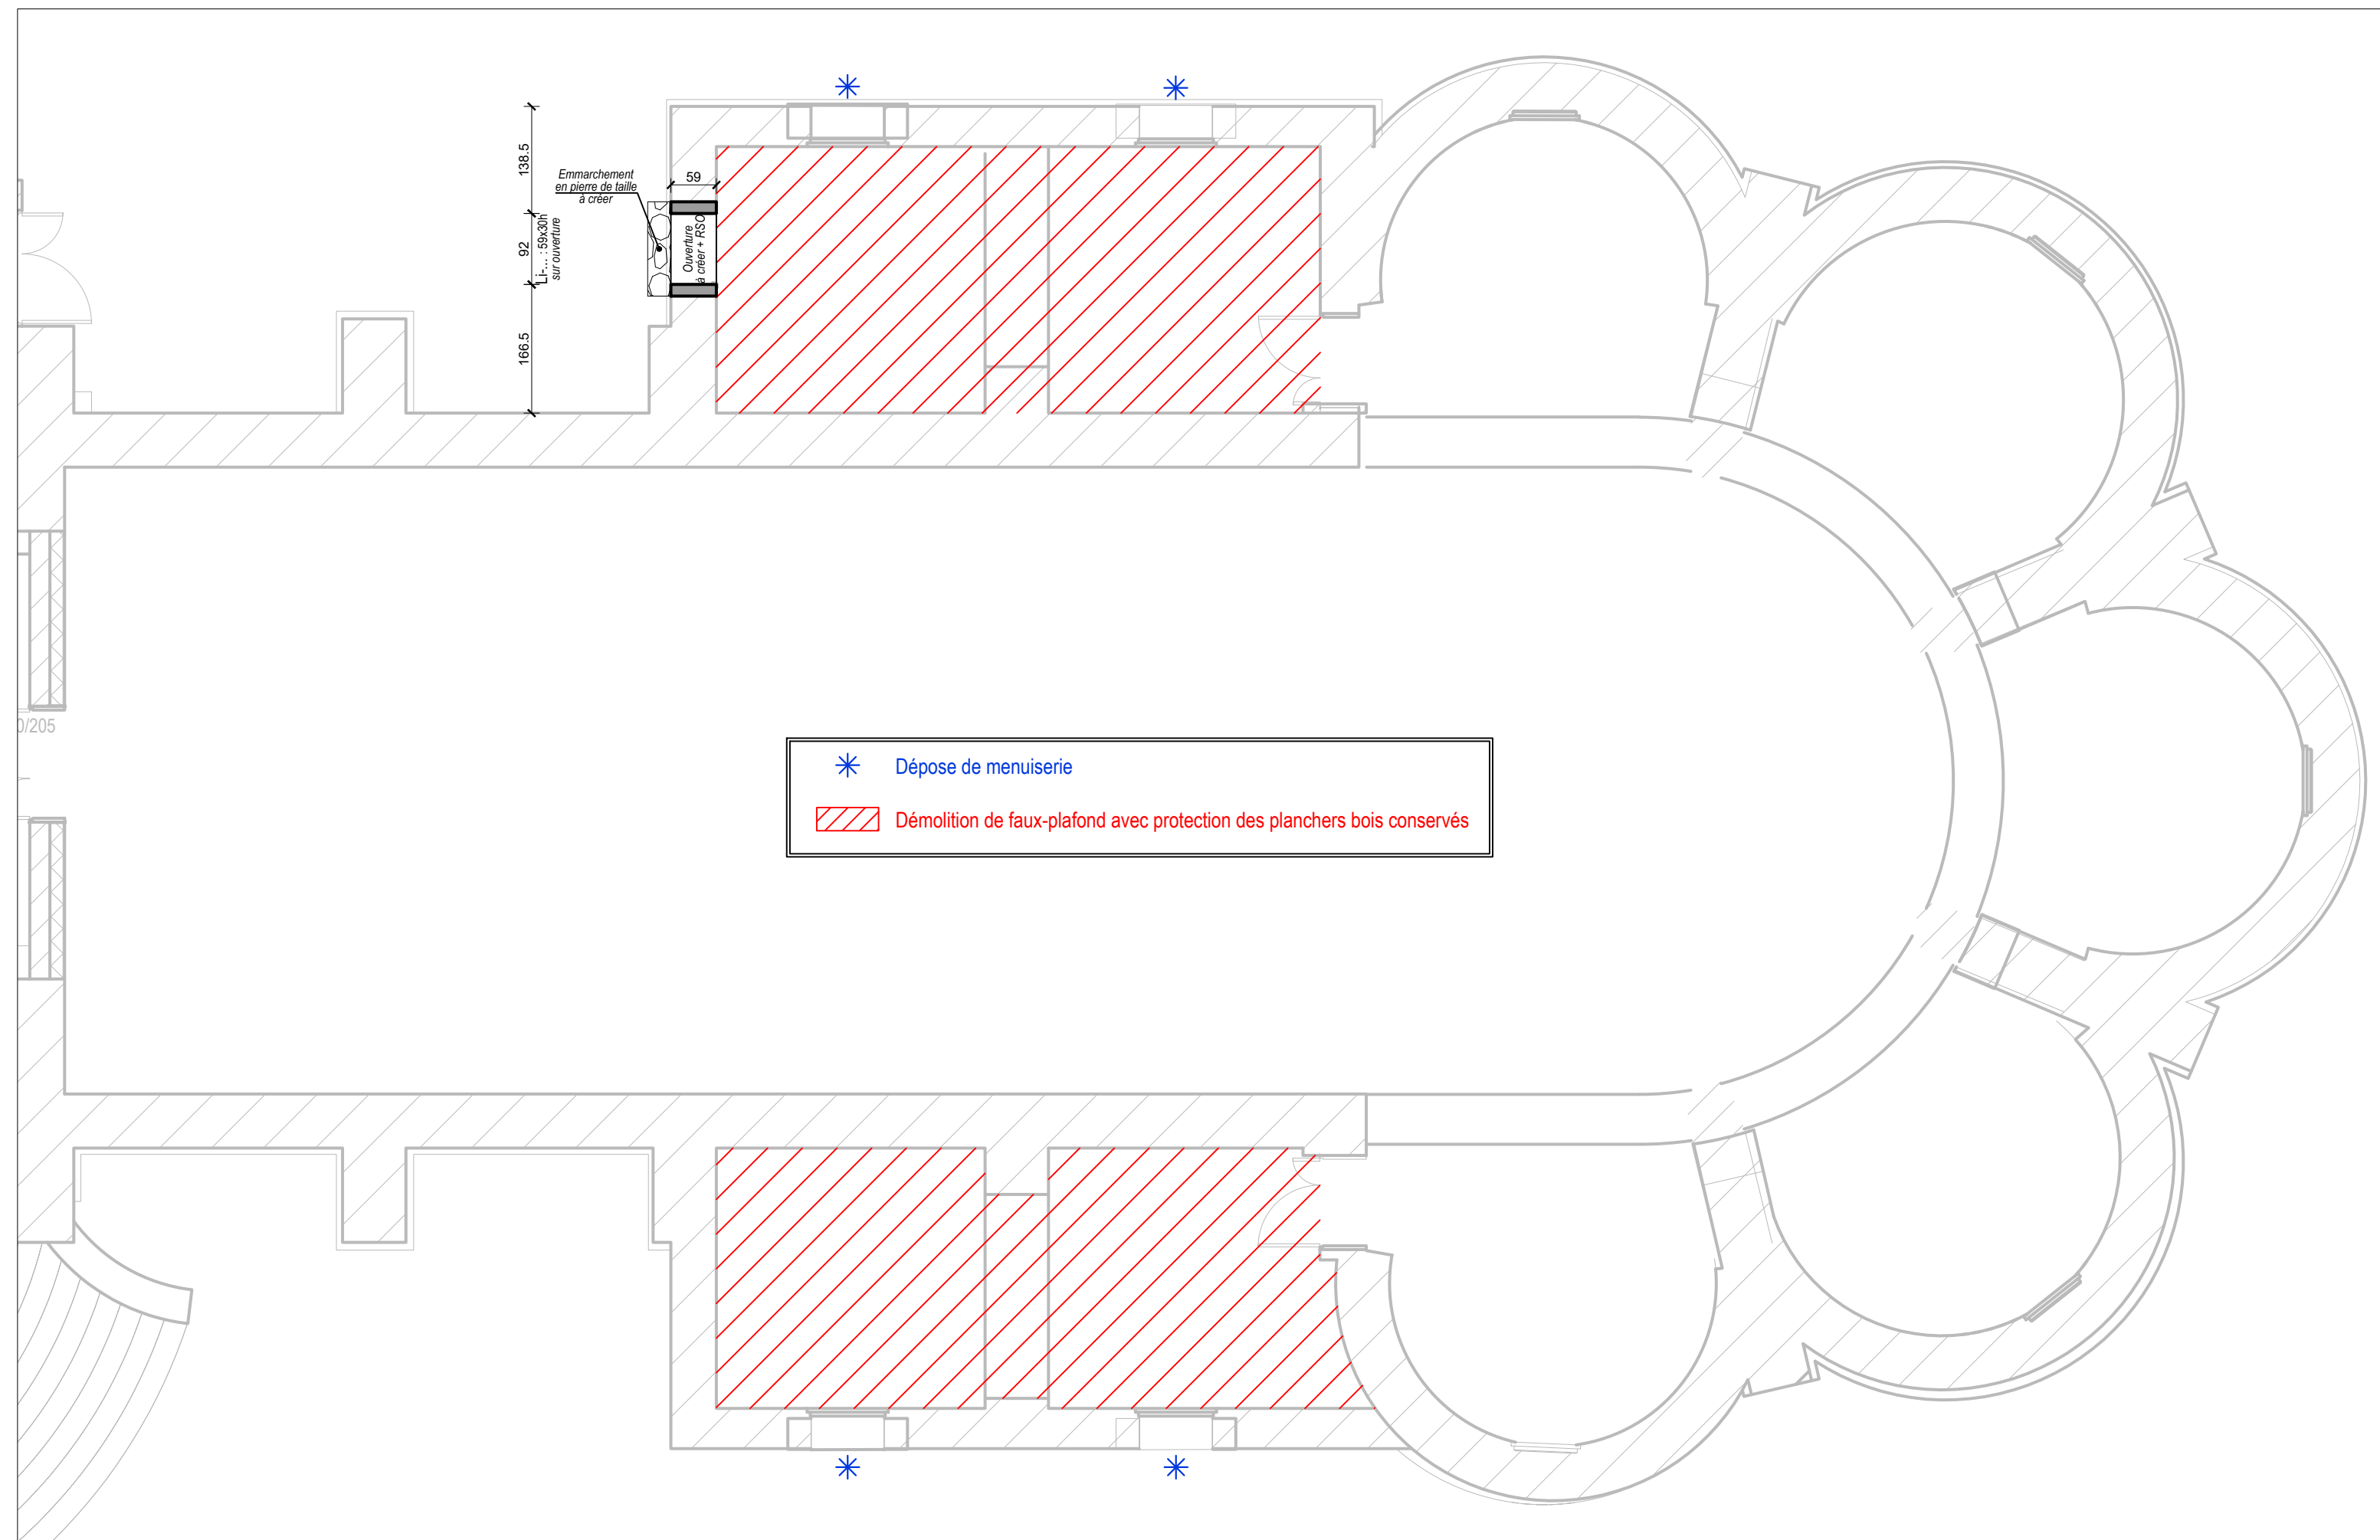


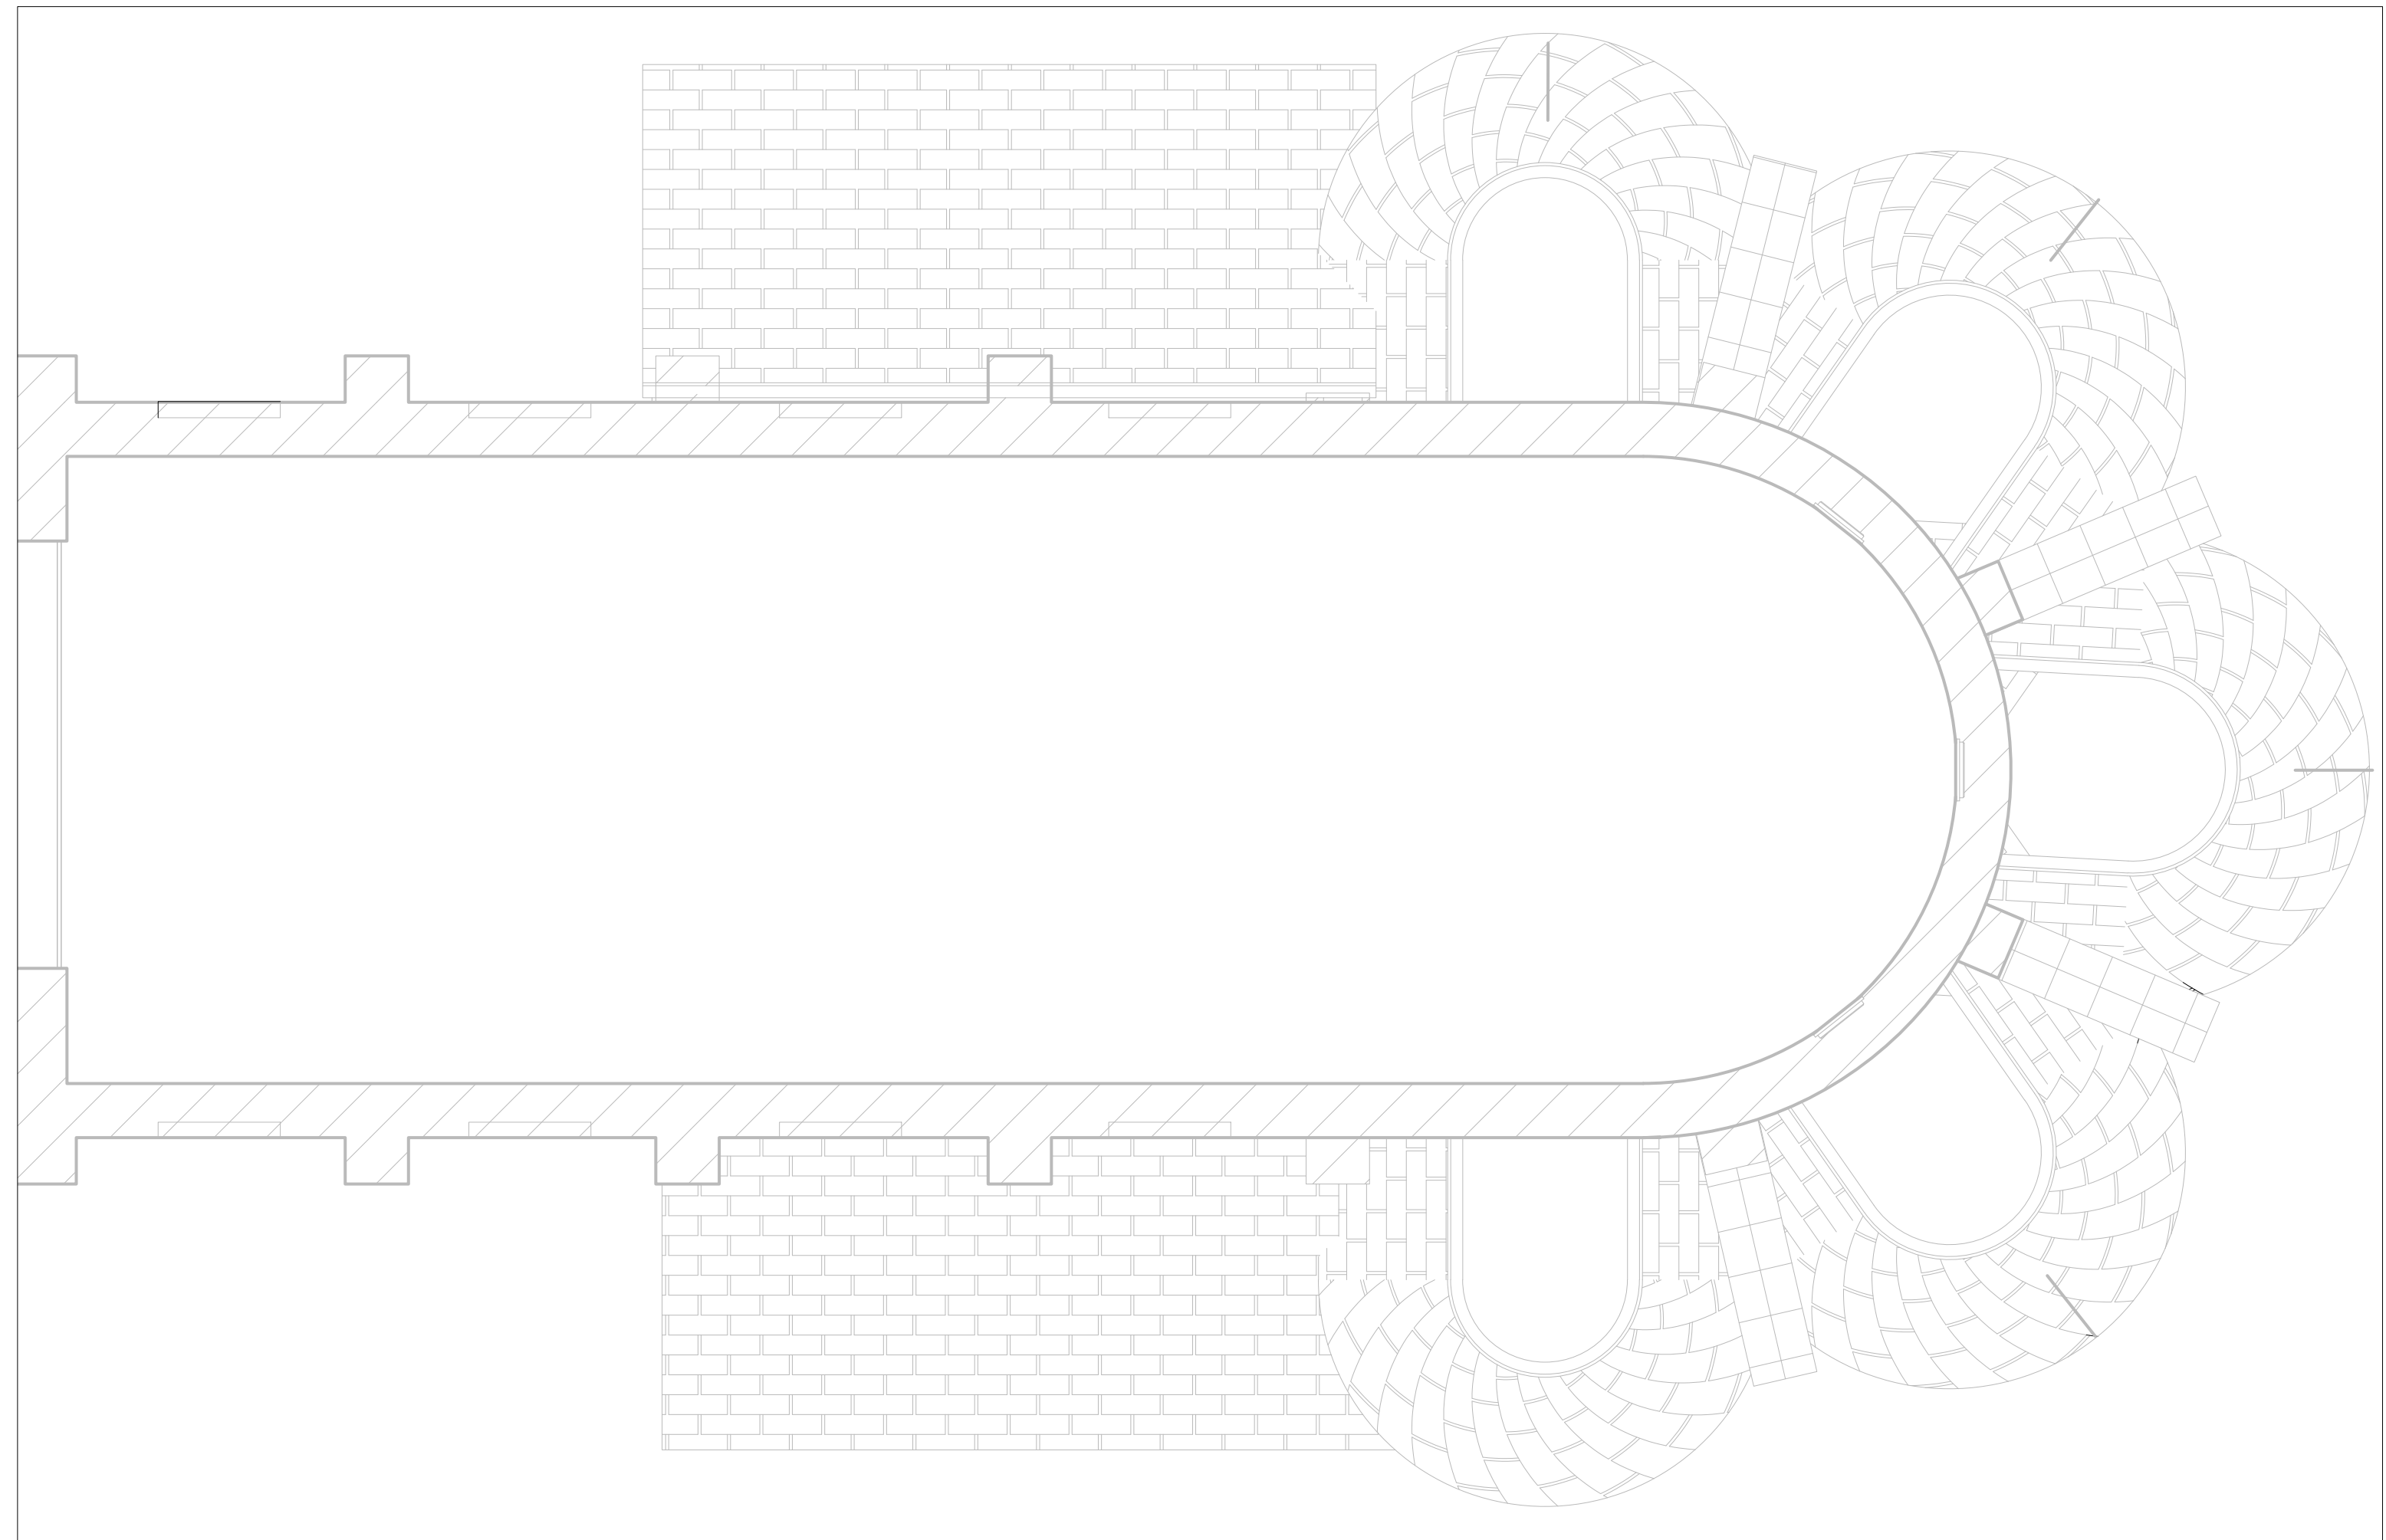


PLANCHER HAUT R+1

Echelle : 1/75e

Aff : 113-BCE-22 REHAB DIOCESAINE A MENDE

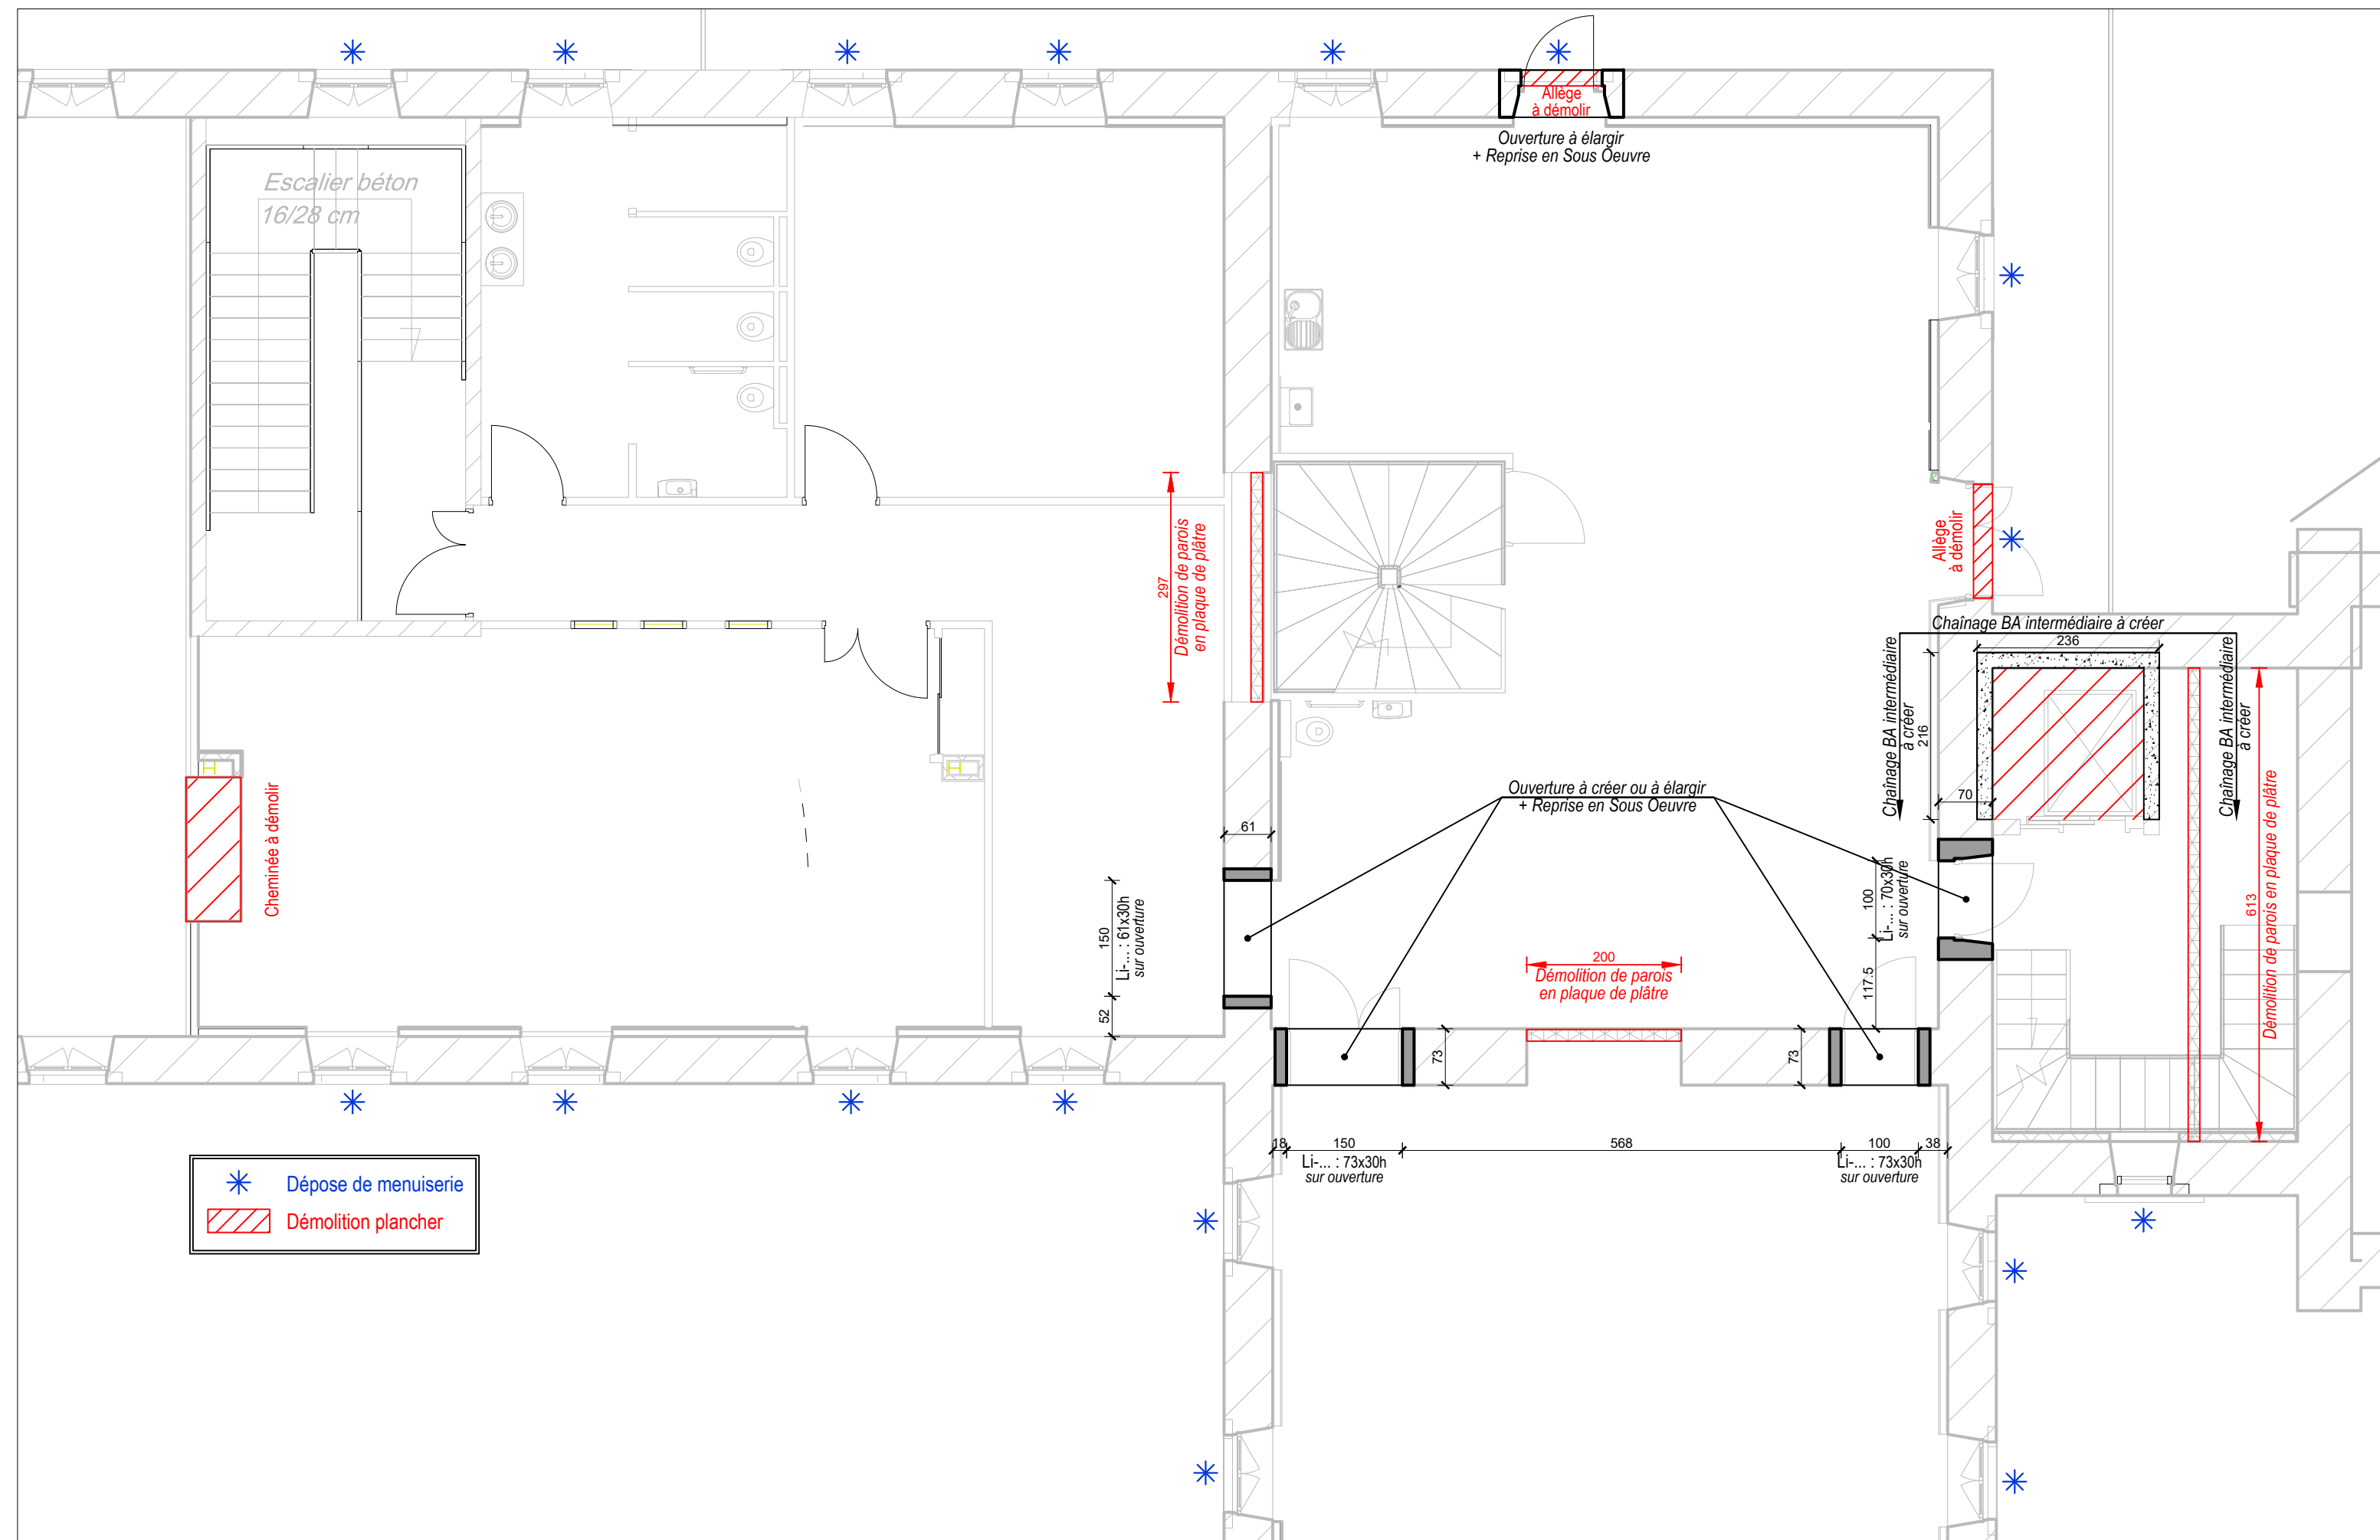

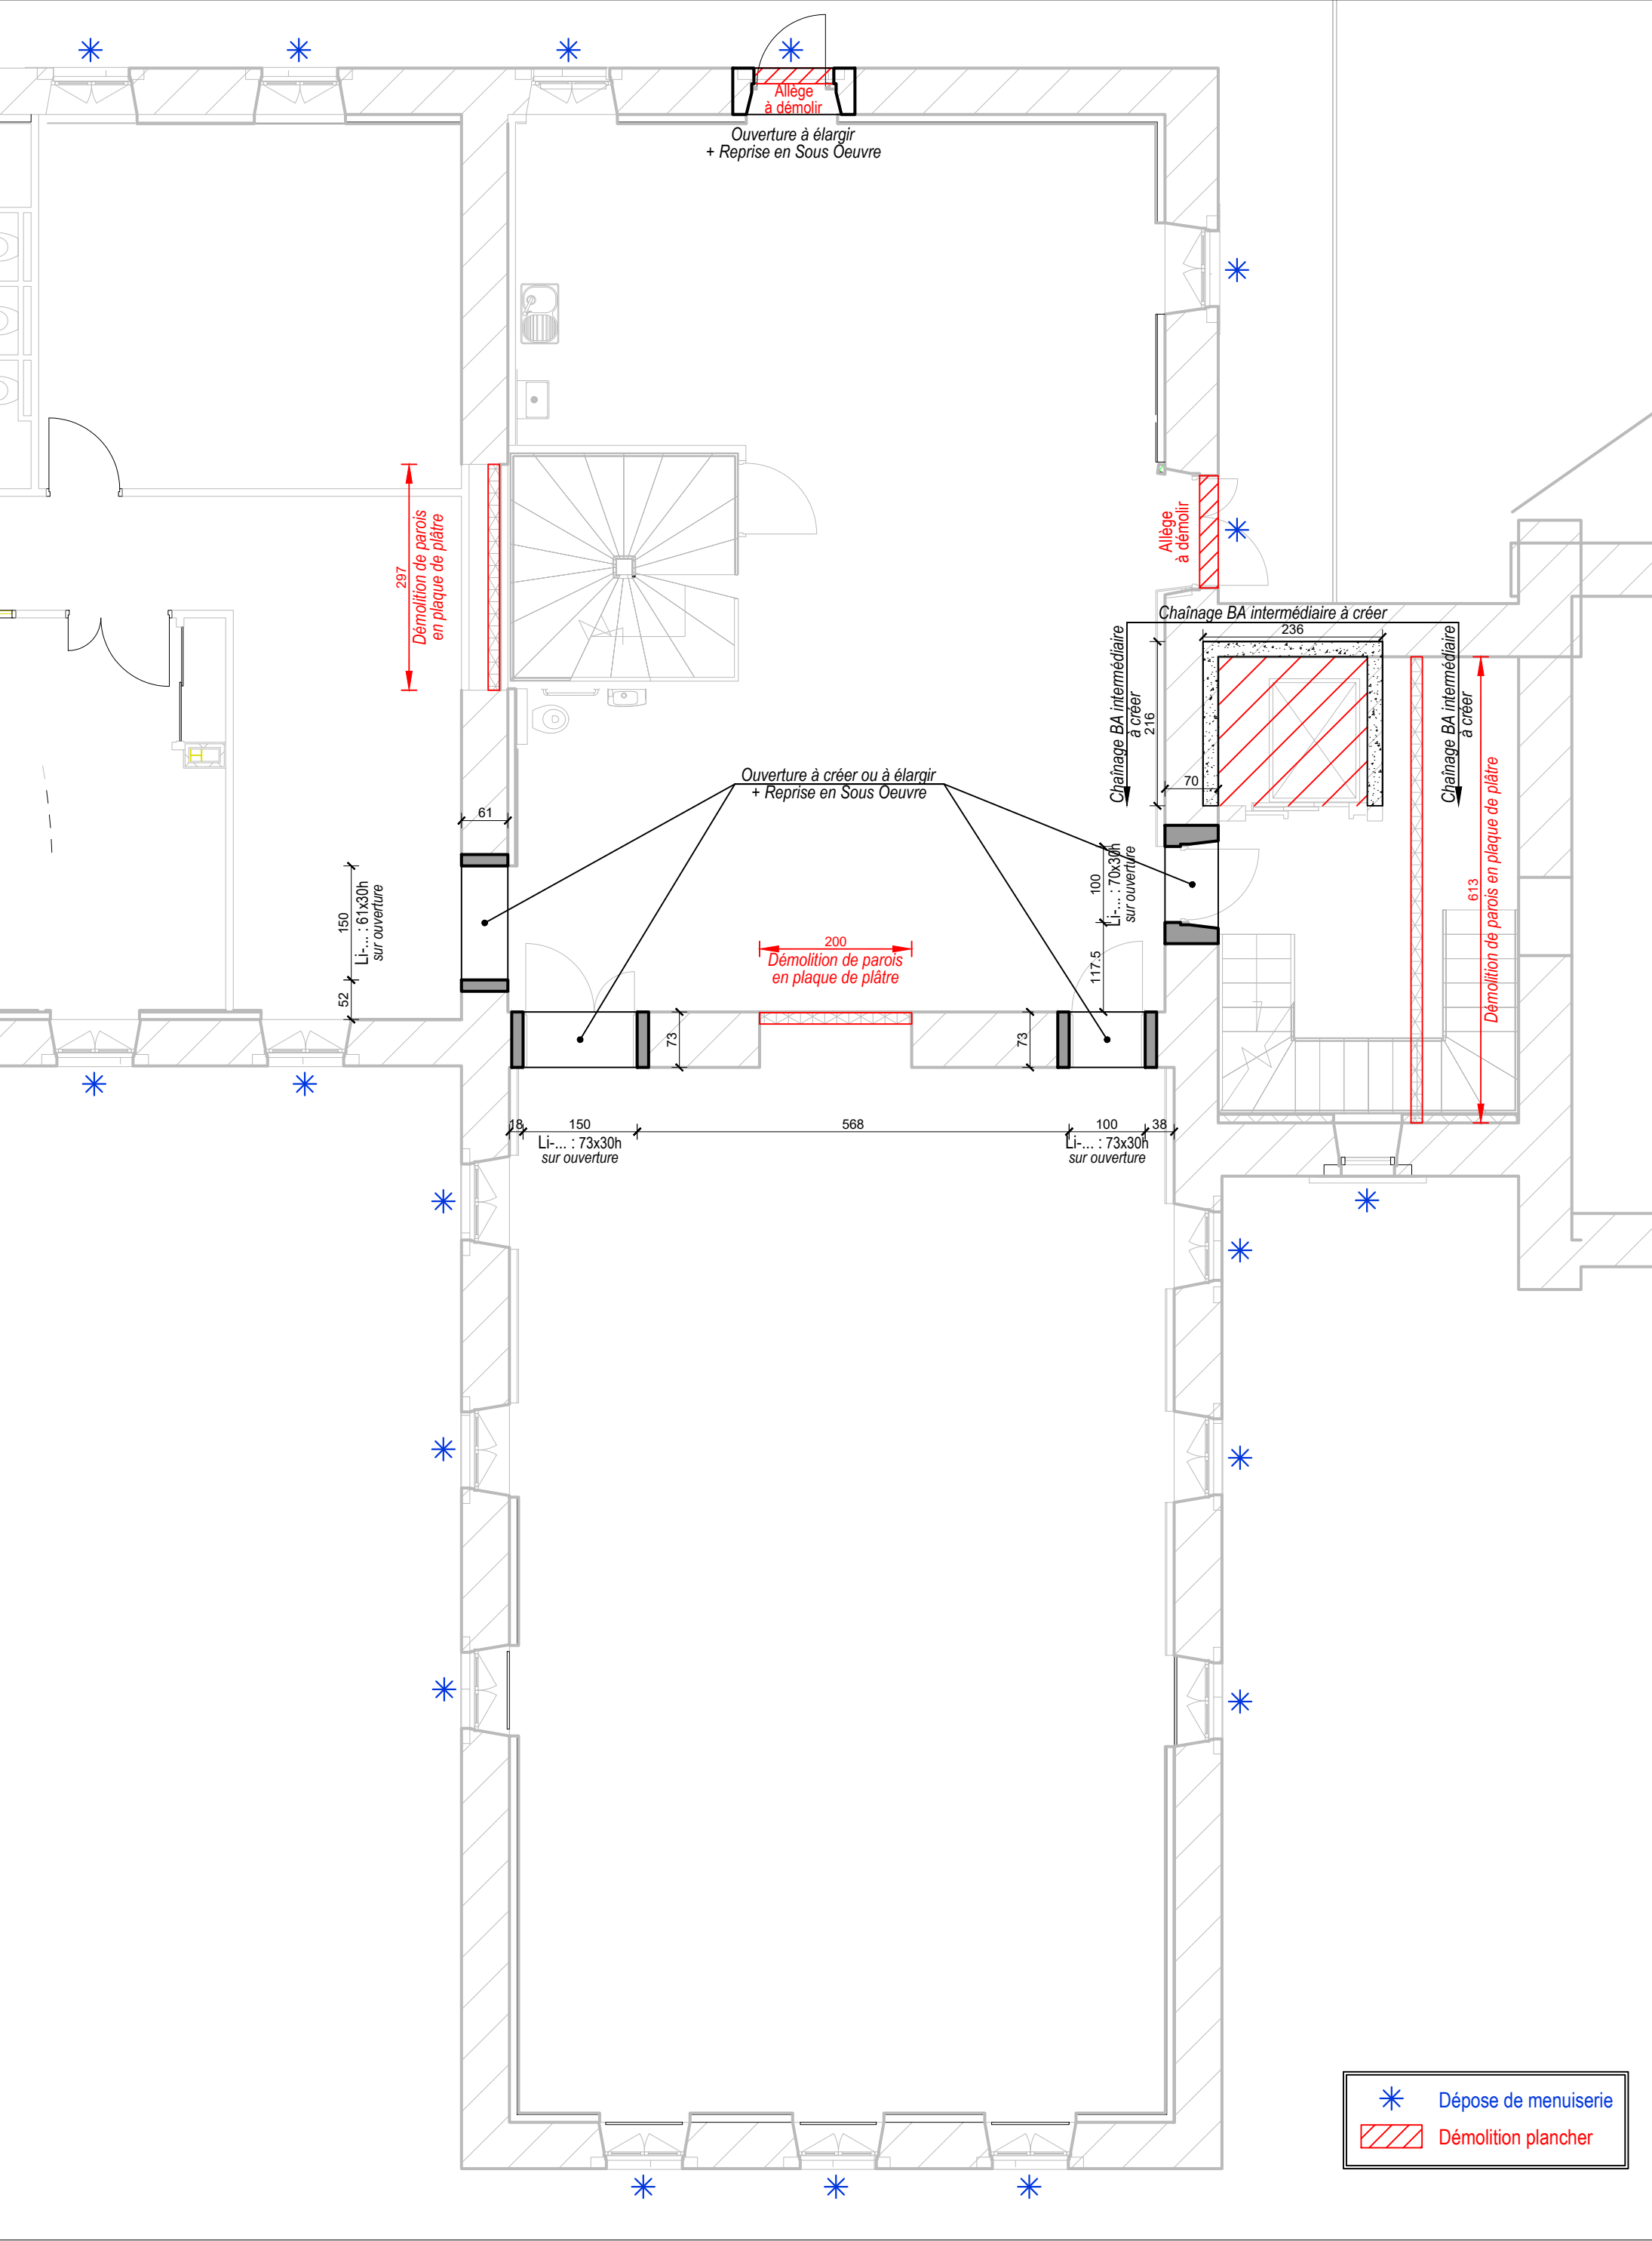

- \* Dépose de menuiserie
- ▨ Démolition plancher

