

**Niveau 0 - 736.75**  
Echelle: 1 : 150

**Niveau -1**  
Echelle: 1 : 150

**Niveau non concerné par les travaux**

**REHABILITATION DE L'EXTENSION DE LA MAISON  
DIOCESAINE, AMENAGEMENT DE LA GRANDE  
CHAPELLE ET AMENAGEMENT DES ABORDS A MENDE**

**MAITRE D'OUVRAGE :**  
MAISON DIOCESAINE DE MENDE  
7 rue Mgr de Ligonnières - 48000  
MENDE

Numéro de dossier HSB : 2022-18      Date : FEVRIER 2024

Numéro de dossier IB2M :      Indice :


Numéro de dossier ECOBAT :      Notes :

**DOSSIER DE CONSULTATION DES ENTREPRISES - DCE**

PLAN RDC et R-1      Echelle : 1 : 150


<b>ARCHITECTE :</b> HSB ARCHITECTURE 16 av Georges Clémenceau - 48000 MENDE Tél : 04.66.47.68.76 Mail : hsb@hsbarchitecture.fr	<b>BUREAU D'ETUDES :</b> IB2M Avenue Victor Hugo ZAE du Causse d'Auge 48000 MENDE Tél : 04 66 32 17 65 Mail : mende@ib2m.fr	<b>ECONOMISTE :</b> ECOBATIMENT 1 Avenue Paulin Daudé 48000 MENDE Tél : 04 66 45 92 06 Mail : ecobatiment@orange.fr	<b>LUC LEOTOING PAYSAGE</b> URBANISME 17 rue de la Cure 63720 Chappes Tél : 04 73 64 78 22 Mail : lectoingpaysage@gmail.com
--	--	---	--



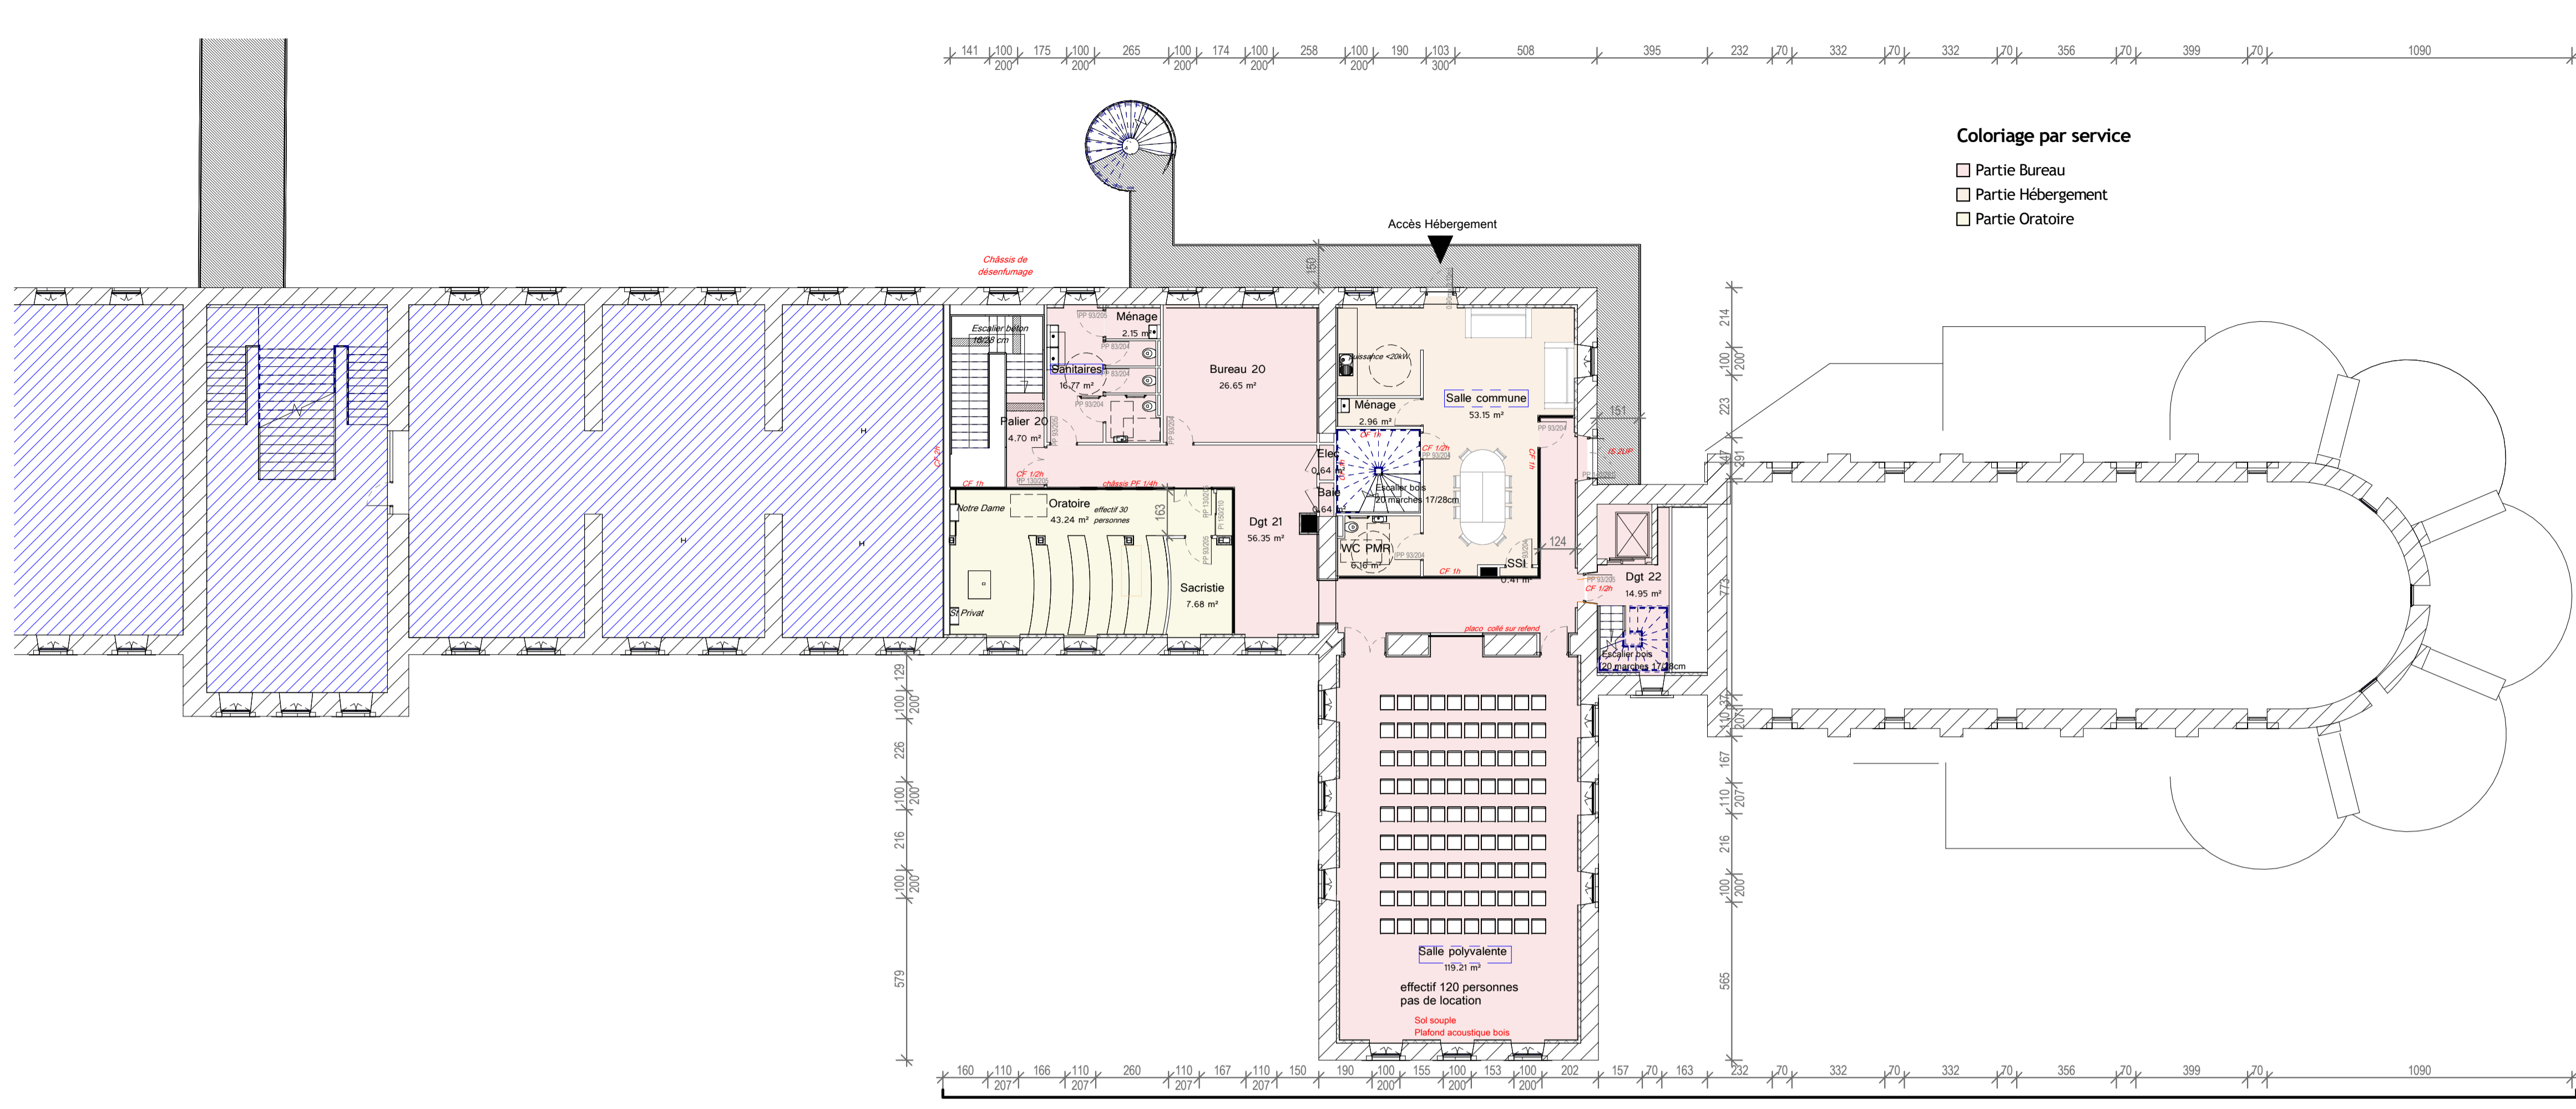



PARTIE CONCERNEE PAR LE PROJET

Niveau 2  
Echelle: 1 : 150

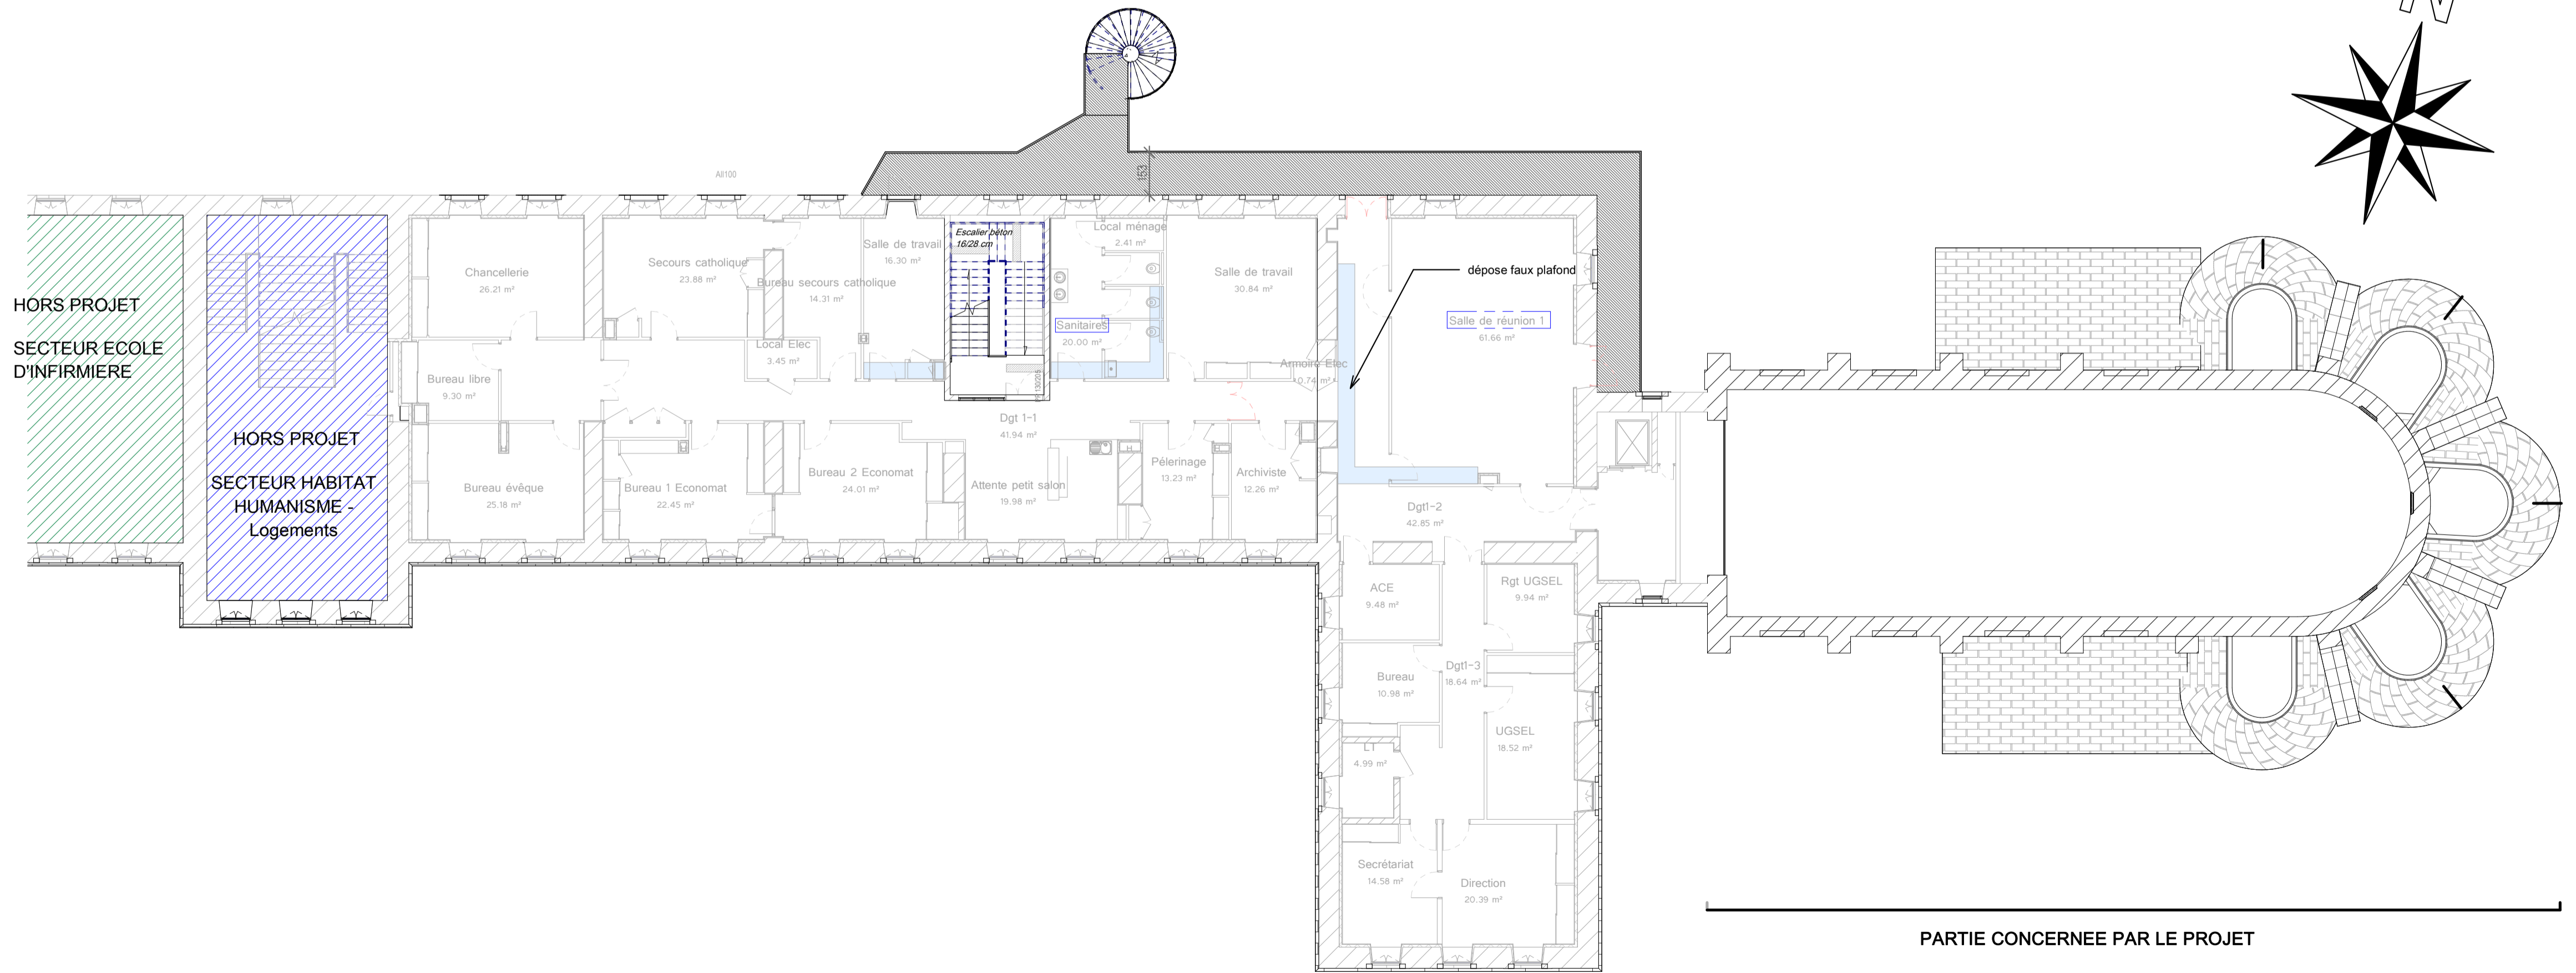

PARTIE CONCERNEE PAR LE PROJET

Niveau 1  
Echelle: 1 : 150

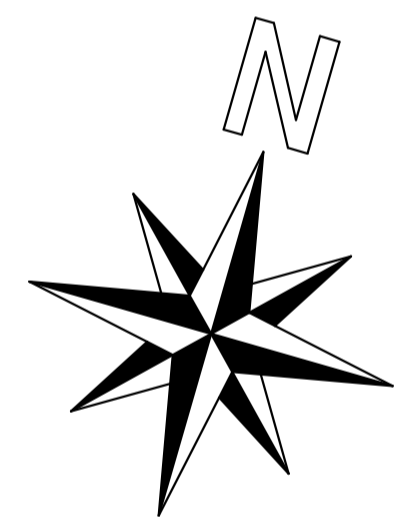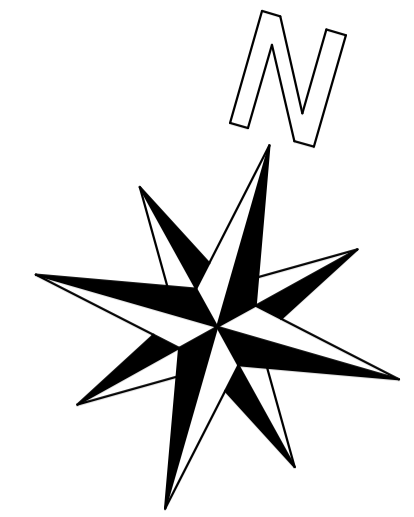

REHABILITATION DE L'EXTENSION DE LA MAISON  
DIOCESAINE, AMENAGEMENT DE LA GRANDE  
CHAPELLE ET AMENAGEMENT DES ABORDS A MENDE

MAITRE D'OUVRAGE :  
MAISON DIOCESAINE DE MENDE  
7 rue Mgr de Ligonnières - 48000  
MENDE

Numéro de dossier HSB : 2022-18	Date : FEVRIER 2024
Numéro de dossier IB2M :	Indice :
Numéro de dossier ECOBAT :	

DOSSIER DE CONSULTATION DES ENTREPRISES - DCE

PLAN R+1 et R+2	Echelle : 1 : 150
Notes :	

<b>ARCHITECTE : HSB ARCHITECTURE</b> 16 av Georges Clémenceau - 48000 MENDE Tél : 04.66.47.68.76 Mail : hsb@hsbarchitecture.fr	<b>BUREAU D'ETUDES : IB2M</b> Avenue Victor Hugo ZAE du Causse d'Auge 48000 MENDE Tél : 04 66 32 17 65 Mail : mende@ib2m.fr	<b>ECONOMISTE : ECOBATIMENT</b> 1 Avenue Paulin Daudé 48000 MENDE Tél : 04 66 45 92 06 Mail : ecobatiment@orange.fr	<b>LUC LEOTOING PAYSAGE</b> <b>URBANISME</b> 17 rue de la Cure 63720 Chappes Tél : 04 73 64 78 22 Mail : lectoingpaysage@gmail.com
--	--	---	---



