

113-E-22

DATE	INDICE	OBSERVATIONS

Ech. : 1/100

DATE : 29 JANVIER 2024

N° AFFAIRE 113-BCE-22

MAITRE D'OUVRAGE :
MAISON DIOCESAINE DE MENDE

OPERATION :
REHABILITATION DE L'EXTENSION DE LA MAISON DIOCESAINE,
AMENAGEMENT DE LA GRANDE CHAPELLE AINSI QUE DES ABORDS

LIEU : MENDE

MAITRISE D'OEUVRE :

- Architecte : HSB ARCHITECTURE

16, Av Georges Clémenceau - 48000 MENDE

Tél : 04 66 47 68 76 - Email : hsb@hsbarchitecture.fr

- B.E.T. : IB2M - Aveyron

725, route de Bougaux - 12630 GAGES

Tél 05.65.42.03.41 / Fax 05.65.42.15.98 / Mail contact@ib2m.fr

IB2M - Lozère

ZAE du Causse d'Auge - 48000 MENDE


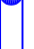































Tél 04.66.32.17.65 / Fax 04.66.31.29.89 / Mail mende@ib2m.fr

ELECTRICITE


IB2M
Ingénierie du bâtiment

Dossier:

D.C.E.

 SIMPLE ALLUMAGE	 REGLETTE LED ETANCHE 5700LM 53W 4000K
 SIMPLE ALLUMAGE ETANCHE	 LINOLITE LED 10W 1000LM 4000K
 VA ET VIENT	 SUSPENSION LED 25W 2500LM 3000K
 DETECTEUR DE PRESENCE 360° PLAFOND	 ECLAIRAGE PAR LUSTRE CHAUFFANT
 DETECTEUR DE PRESENCE 180° MURAL	 DONNWLIGHT LED 12,5W 1421LM 3000K
 INTER CREPUSCULAIRE PROGRAMMABLE	 DONNWLIGHT LED 15W 2000LM 4000K
 PRISE DE COURANT 2P+T 10/16A	 APPLIQUE LED 40W 4500LM 4000K
 PRISE DE COURANT ETANCHE 2P+T 10/16A	 APPLIQUE LED LISEUSE 8W 500LM 3000K
 ALIMENTATION DIRECTE	 APPLIQUE RECTANGULAIRE LED 29W 2685LM 3000K
 PRISE RJ45 INFORMATIQUE	 PROJECTEUR LED ORIENTABLE 26W 2585LM 4000K
 DETECTEUR OPTIQUE DE FUMEE	 PROJECTEUR LED INDIRECT 41W 3199LM 4000K
 DECLENCHEUR MANUEL	 PROJECTEUR LED 20W 2100LM 3000K A DETECTION
 DIFFUSEUR VISUEL	 PAVE 60x60 ENCASTRE LED 26W 3200LM 4000K
 DIFFUSEUR SONORE	 BANDEAU LED
 ASSERVISSEMENT DE MISE EN SECURITE	 SUSPENSION AVEC SOURCE E27 LED 12W
 THERMOSTAT CHAUFFAGE	
 BAES BALISAGE SATI 45LM	
 BAES AMBIANCE SATI 330LM	

NIVEAU 0

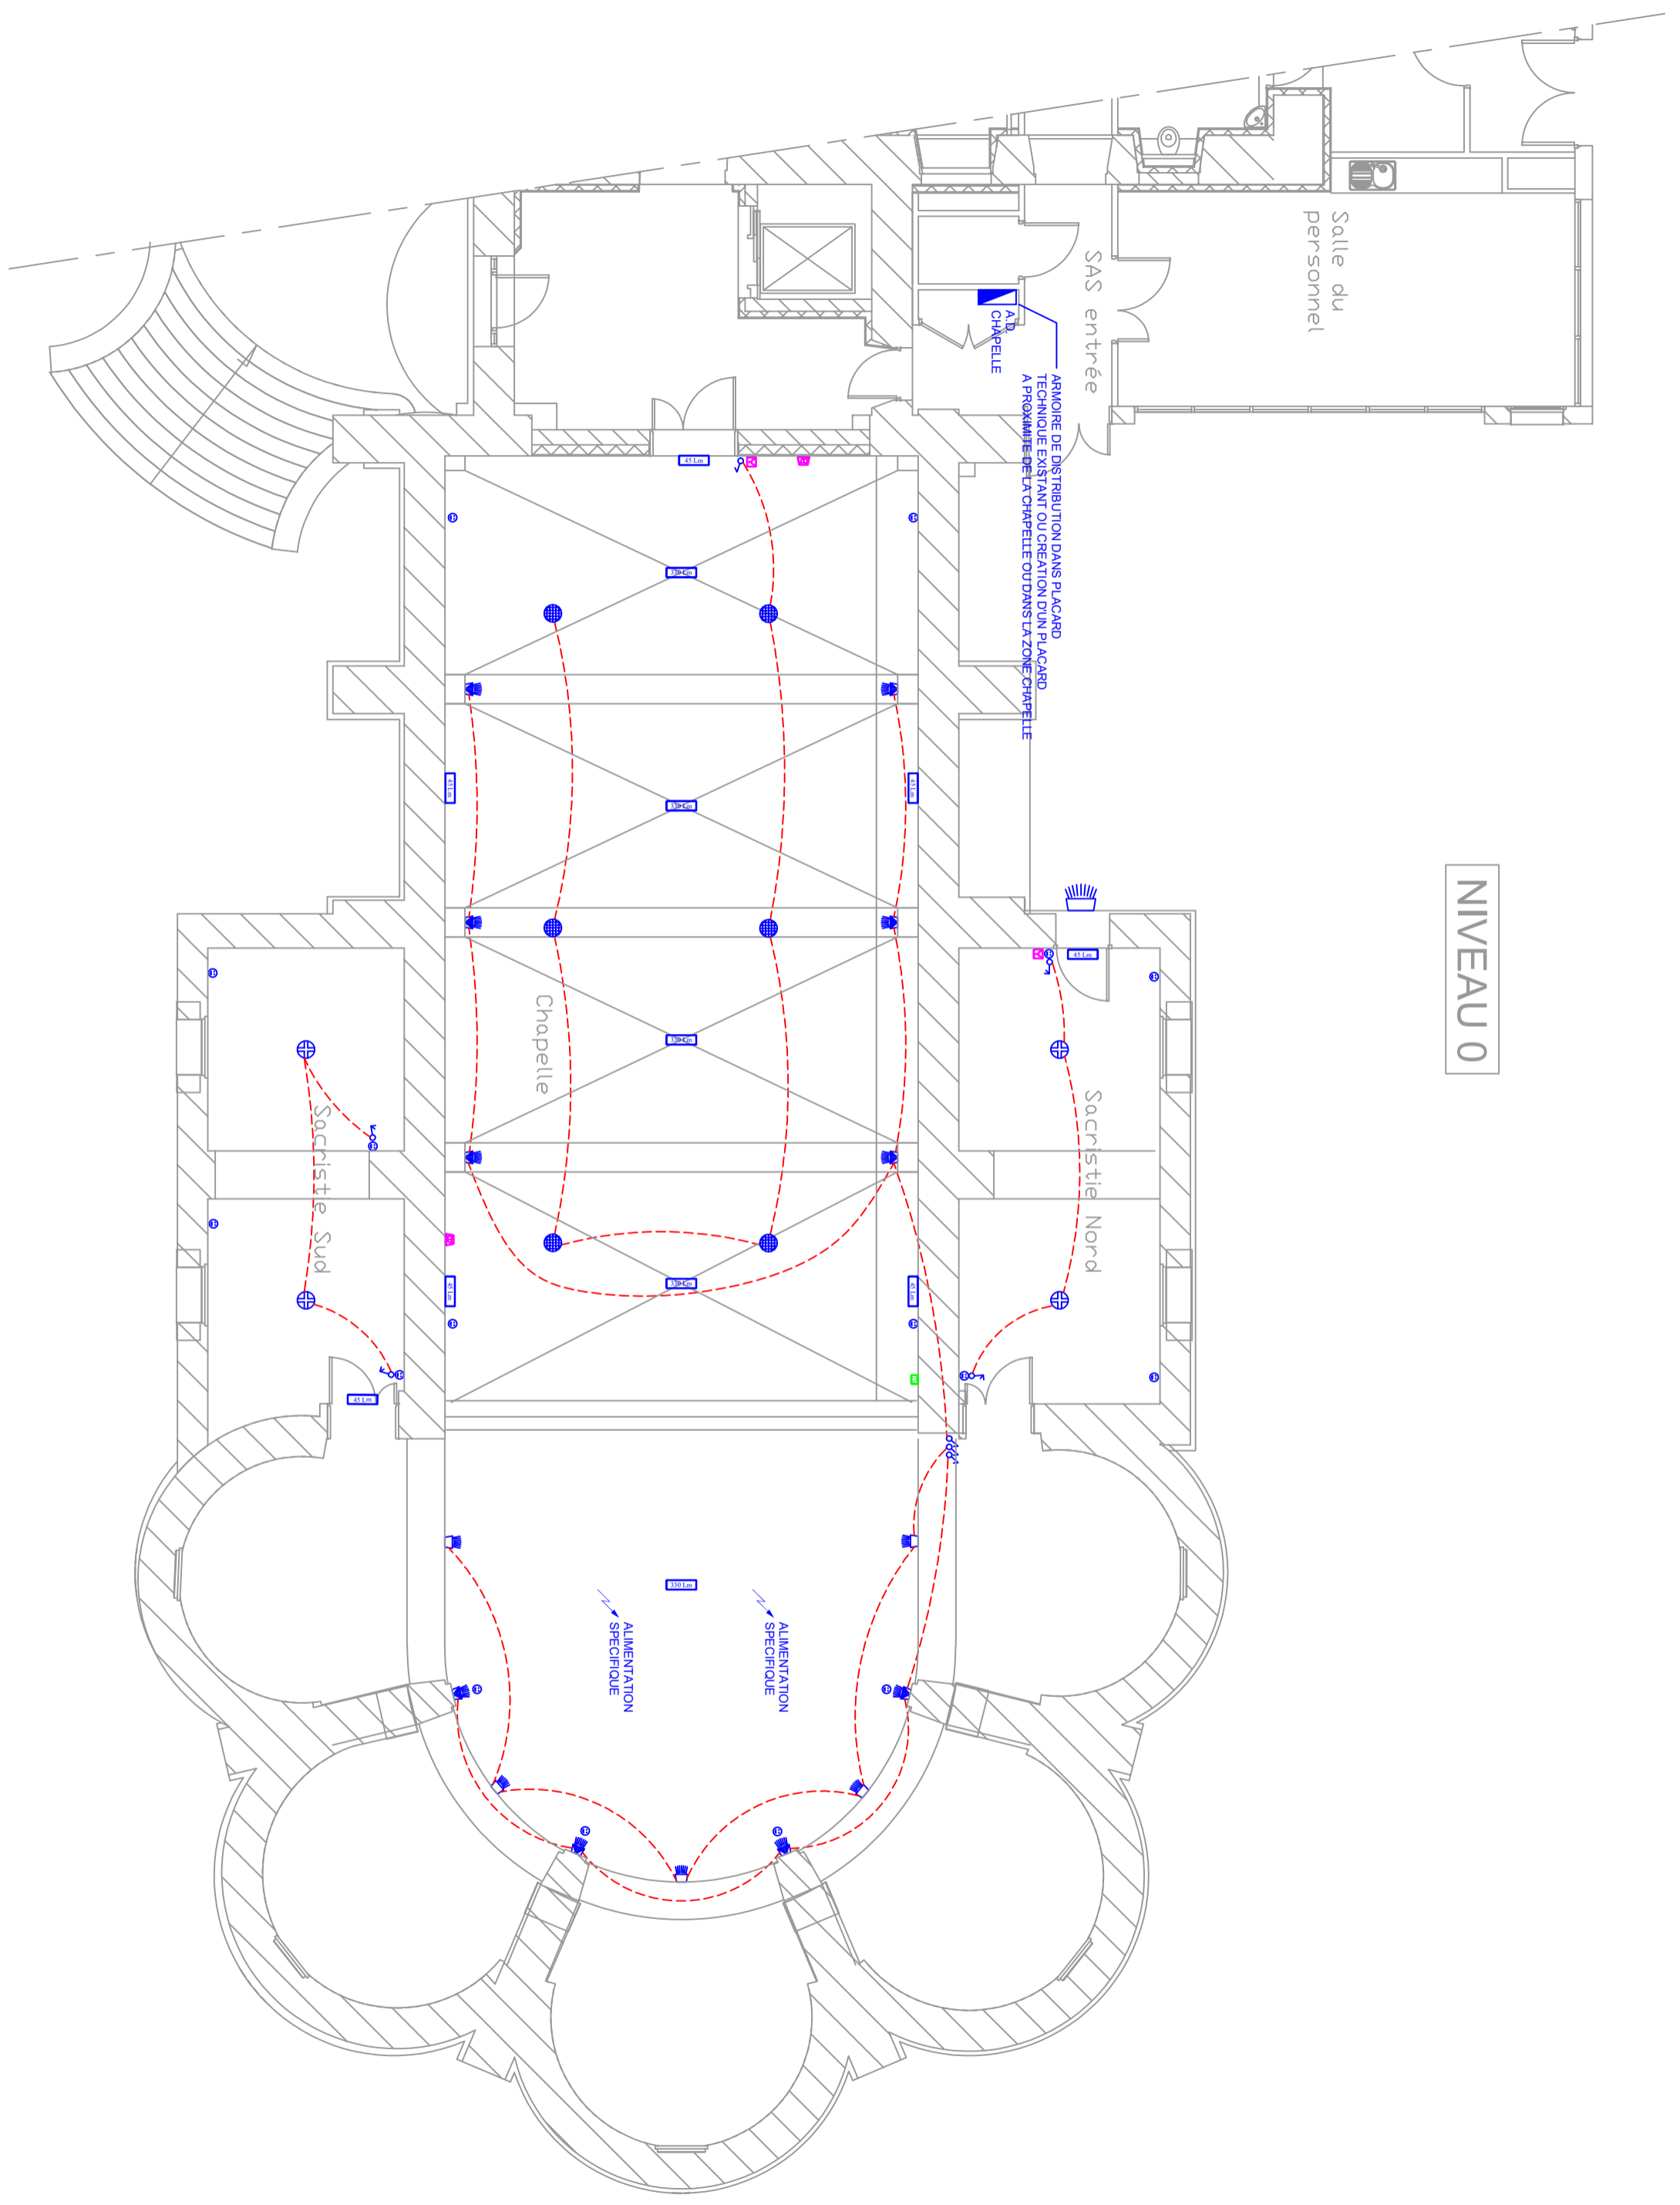

ARMOIRE DE DISTRIBUTION DANS PLACARD
TECHNIQUE EXISTANT OU CREATION D'UN PLACARD
A PROXIMITE DE LA CHAPELLE OU DANS LA ZONE CHAPELLE

A.D.
CHAPELLE

SAS entrée

Salle du
personnel

Chapelle

Sacristie Nord

Sacristie Sud

ALIMENTATION
SPECIFIQUE

ALIMENTATION
SPECIFIQUE

300 cm



NIVEAU 2

désenfumage

CF 2h

Escalier béton
16/28 dm

Palier

Sanitaires

VENTILATION Ménage

MODULE CHAUFFAGE

Bureau 20

Dgt 21

BAIE DE BRASSAGE

A.B. ETAGE

WC P/R

SPECIFIQUE
SPECIFIQUE
SPECIFIQUE
Missance < 20KW

Salle commune

placo collé sur plafond

SS1

Salle polyvalente

accueil 120 personnes

Sol souple ECRAN SONORISATION
Plafond acoustique bois

IS 2UP

Dgt 22

CF 1/2h

ASCENSEUR

Escalier bois


CF 1/2h

NIVEAU 3




ANNEXE


NIVEAU 0

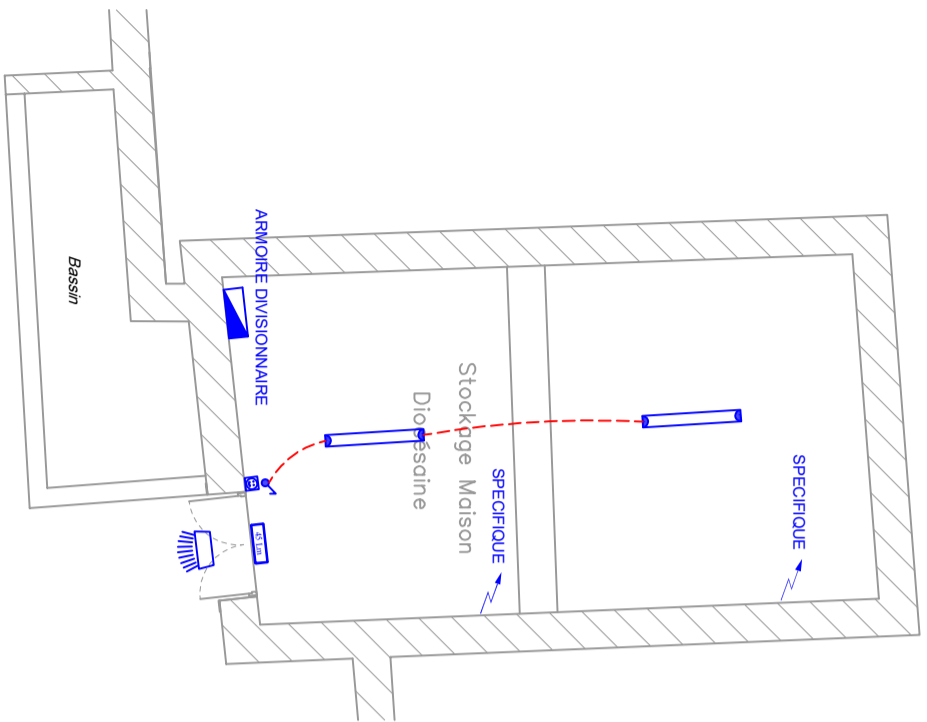


NIVEAU 1

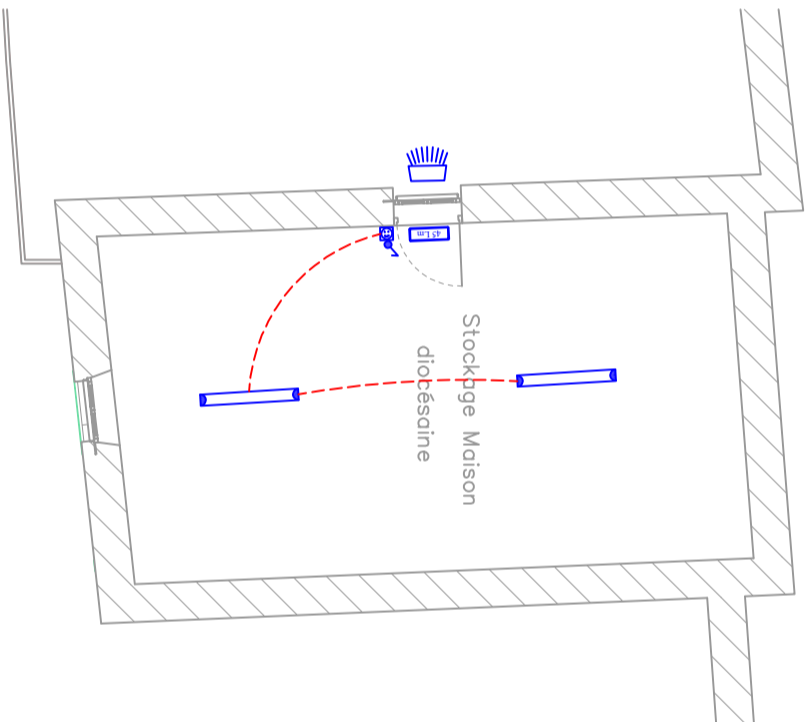


NIVEAU 2

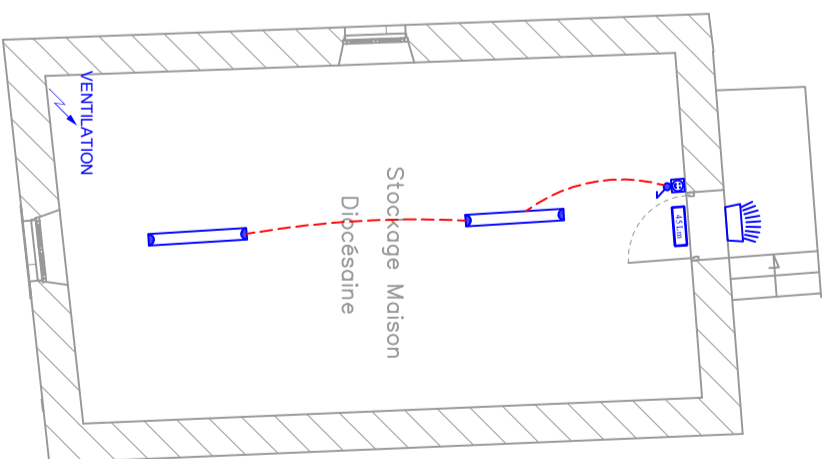

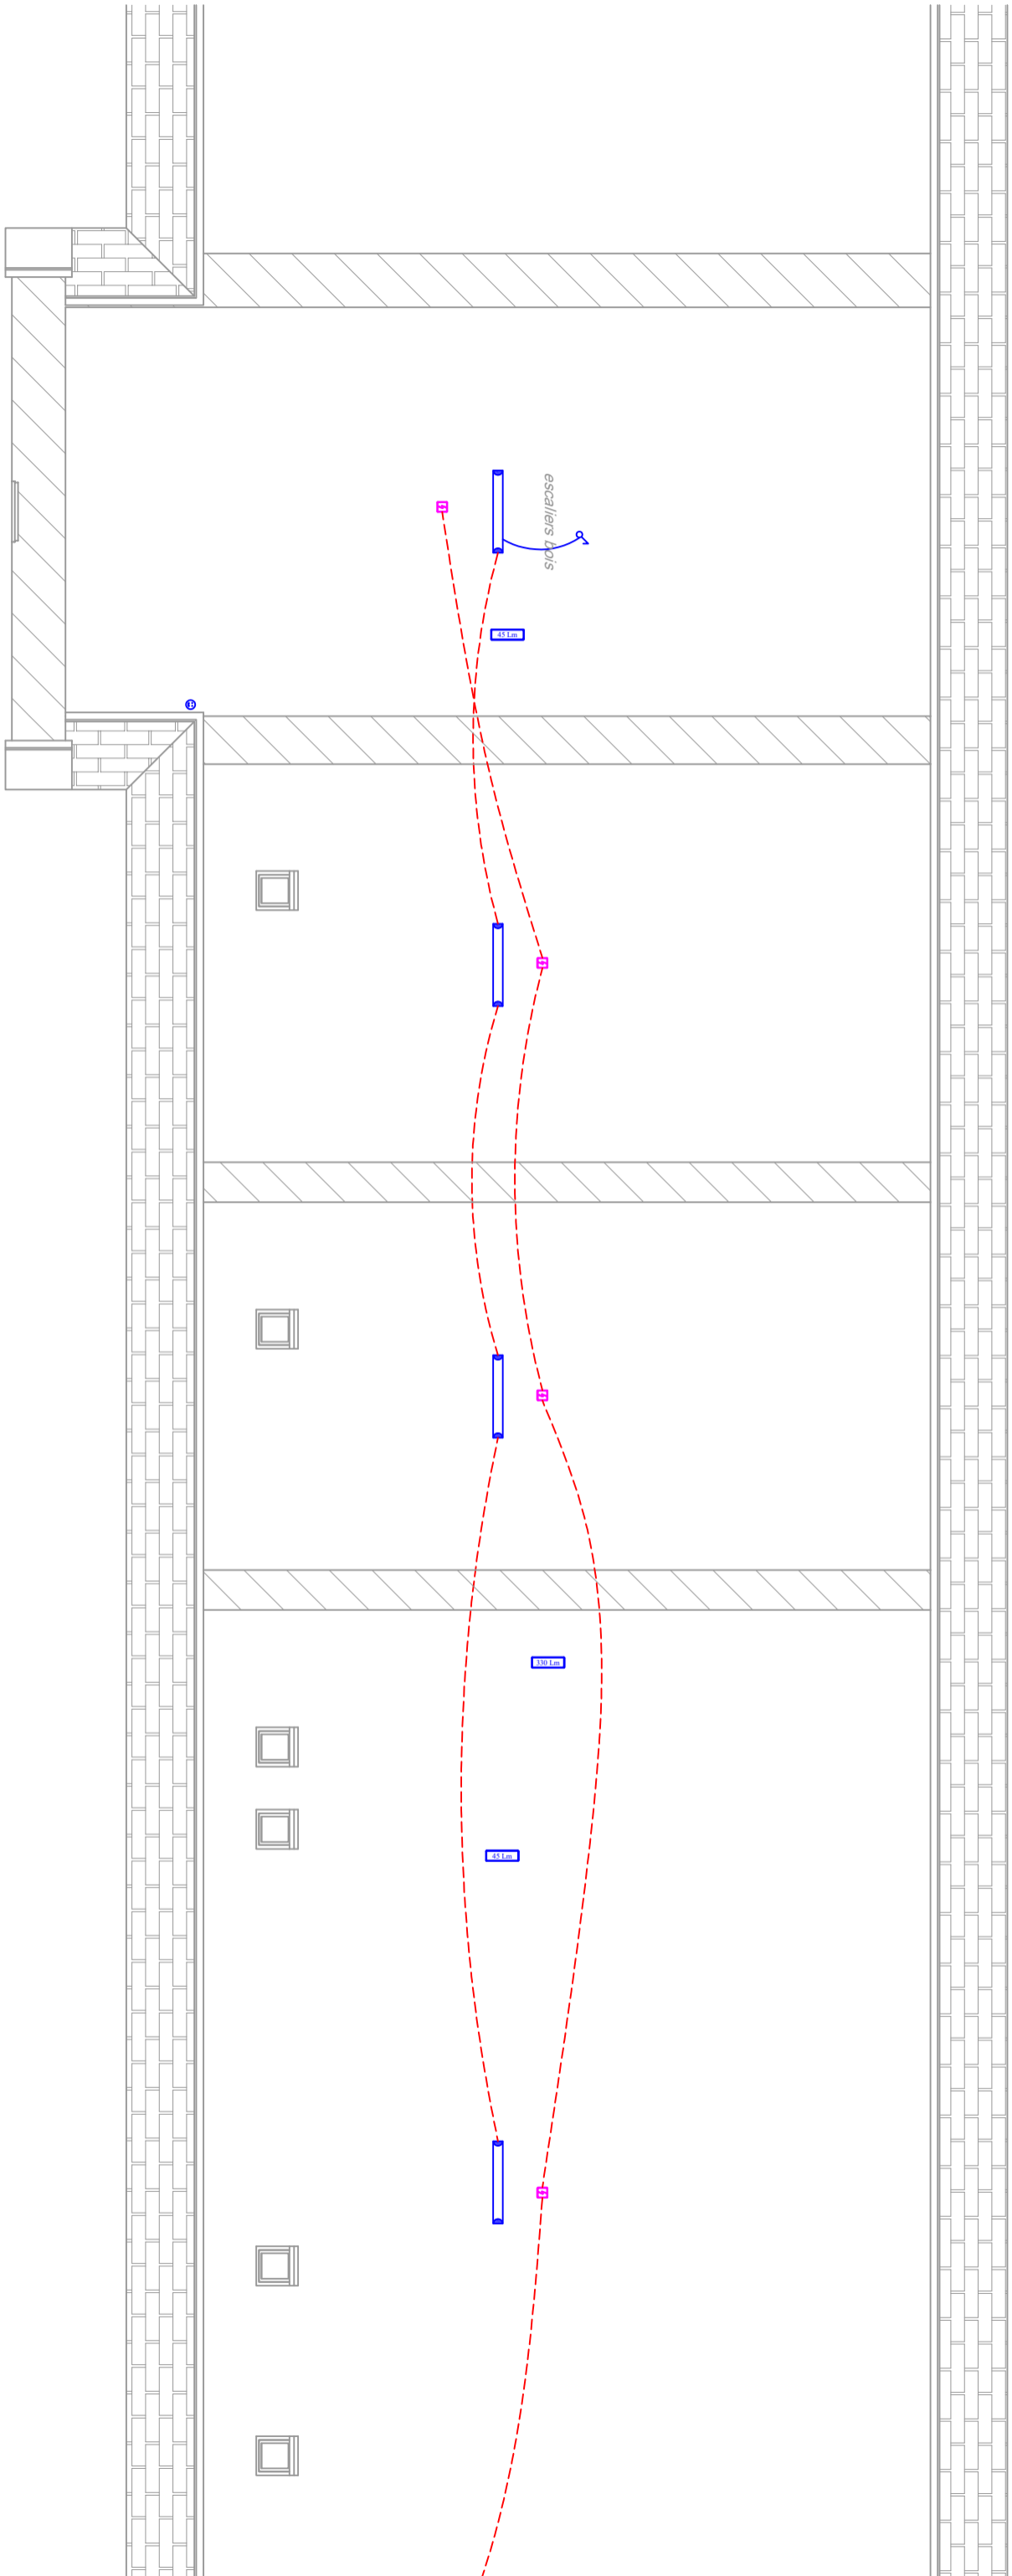

COMBLES

COMBLES

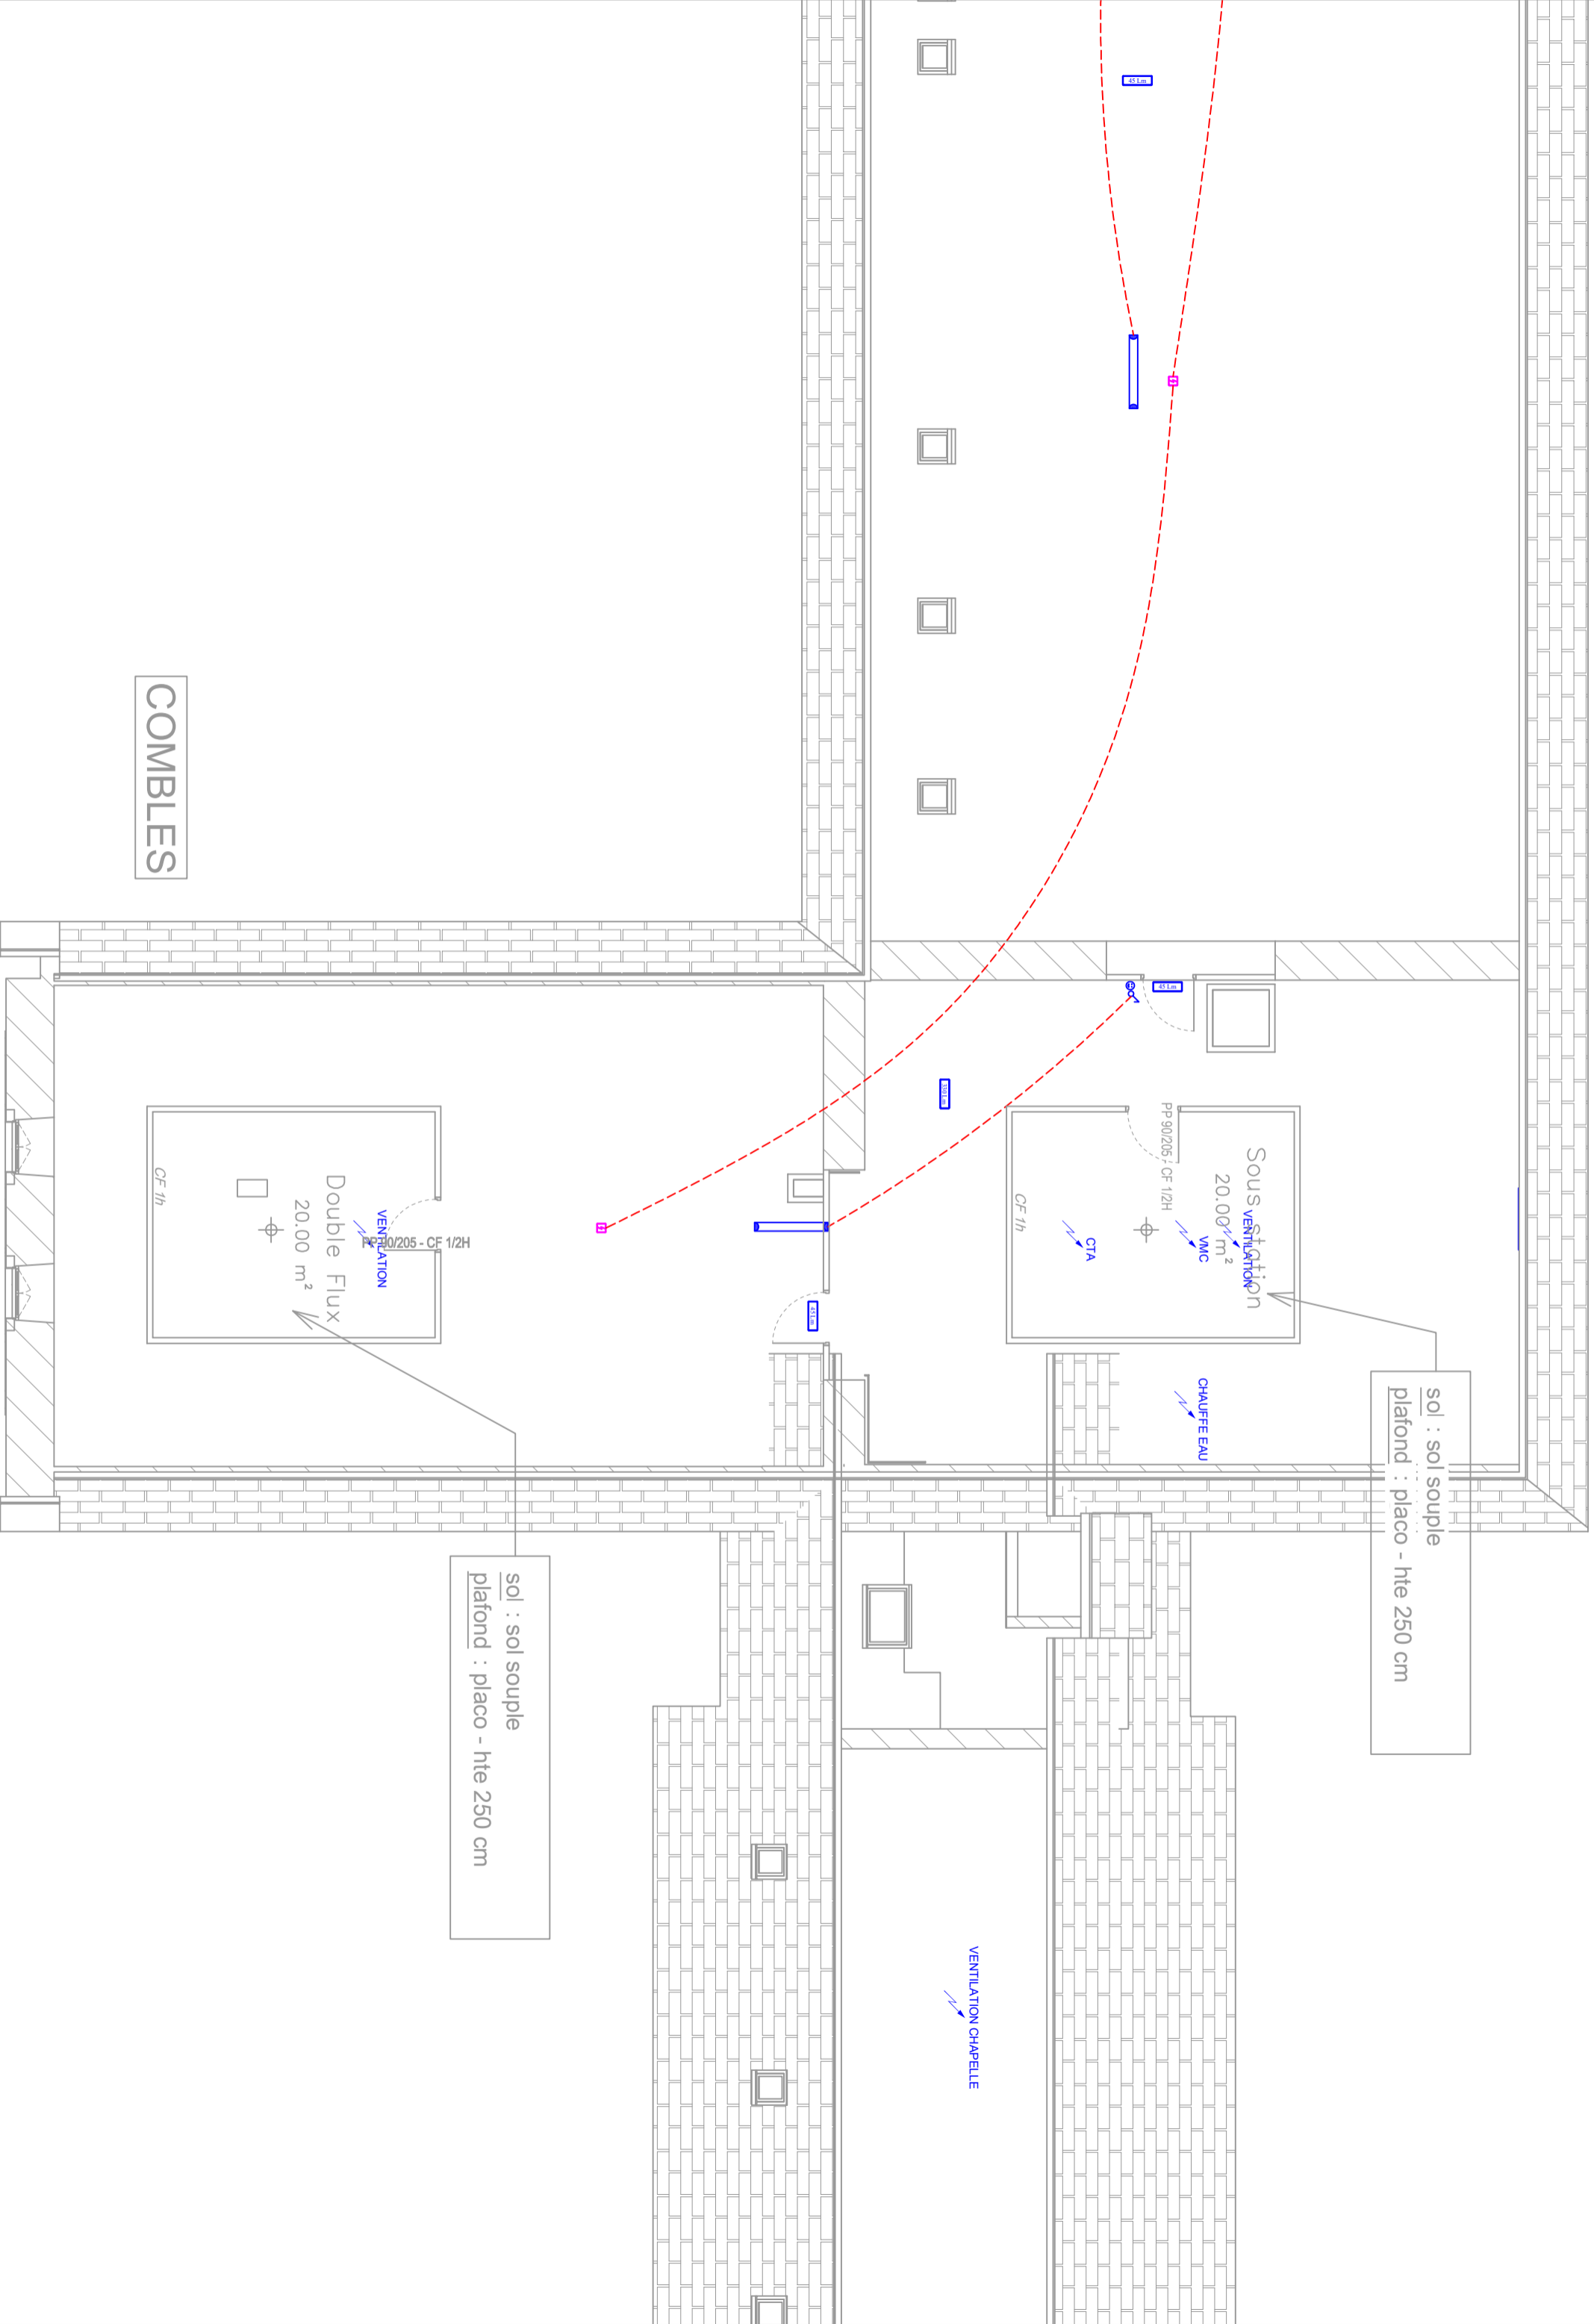

sol : sol souple
plafond : placo - hte 250 cm

sol : sol souple
plafond : placo - hte 250 cm

Double Flux
20.00 m²
VENTILATION
PP 90/205 - CF 1/2H
CF 1h

Sous ventilation
20.00 m²
VMC
PP 90/205, CF 1/2H
CTA
CF 1h


CHAUFFE EAU

VENTILATION CHAPELLE


COMBLES


sol : sol souple
plafond : placo - hte 250 cm

sol : sol souple
plafond : placo - hte 250 cm

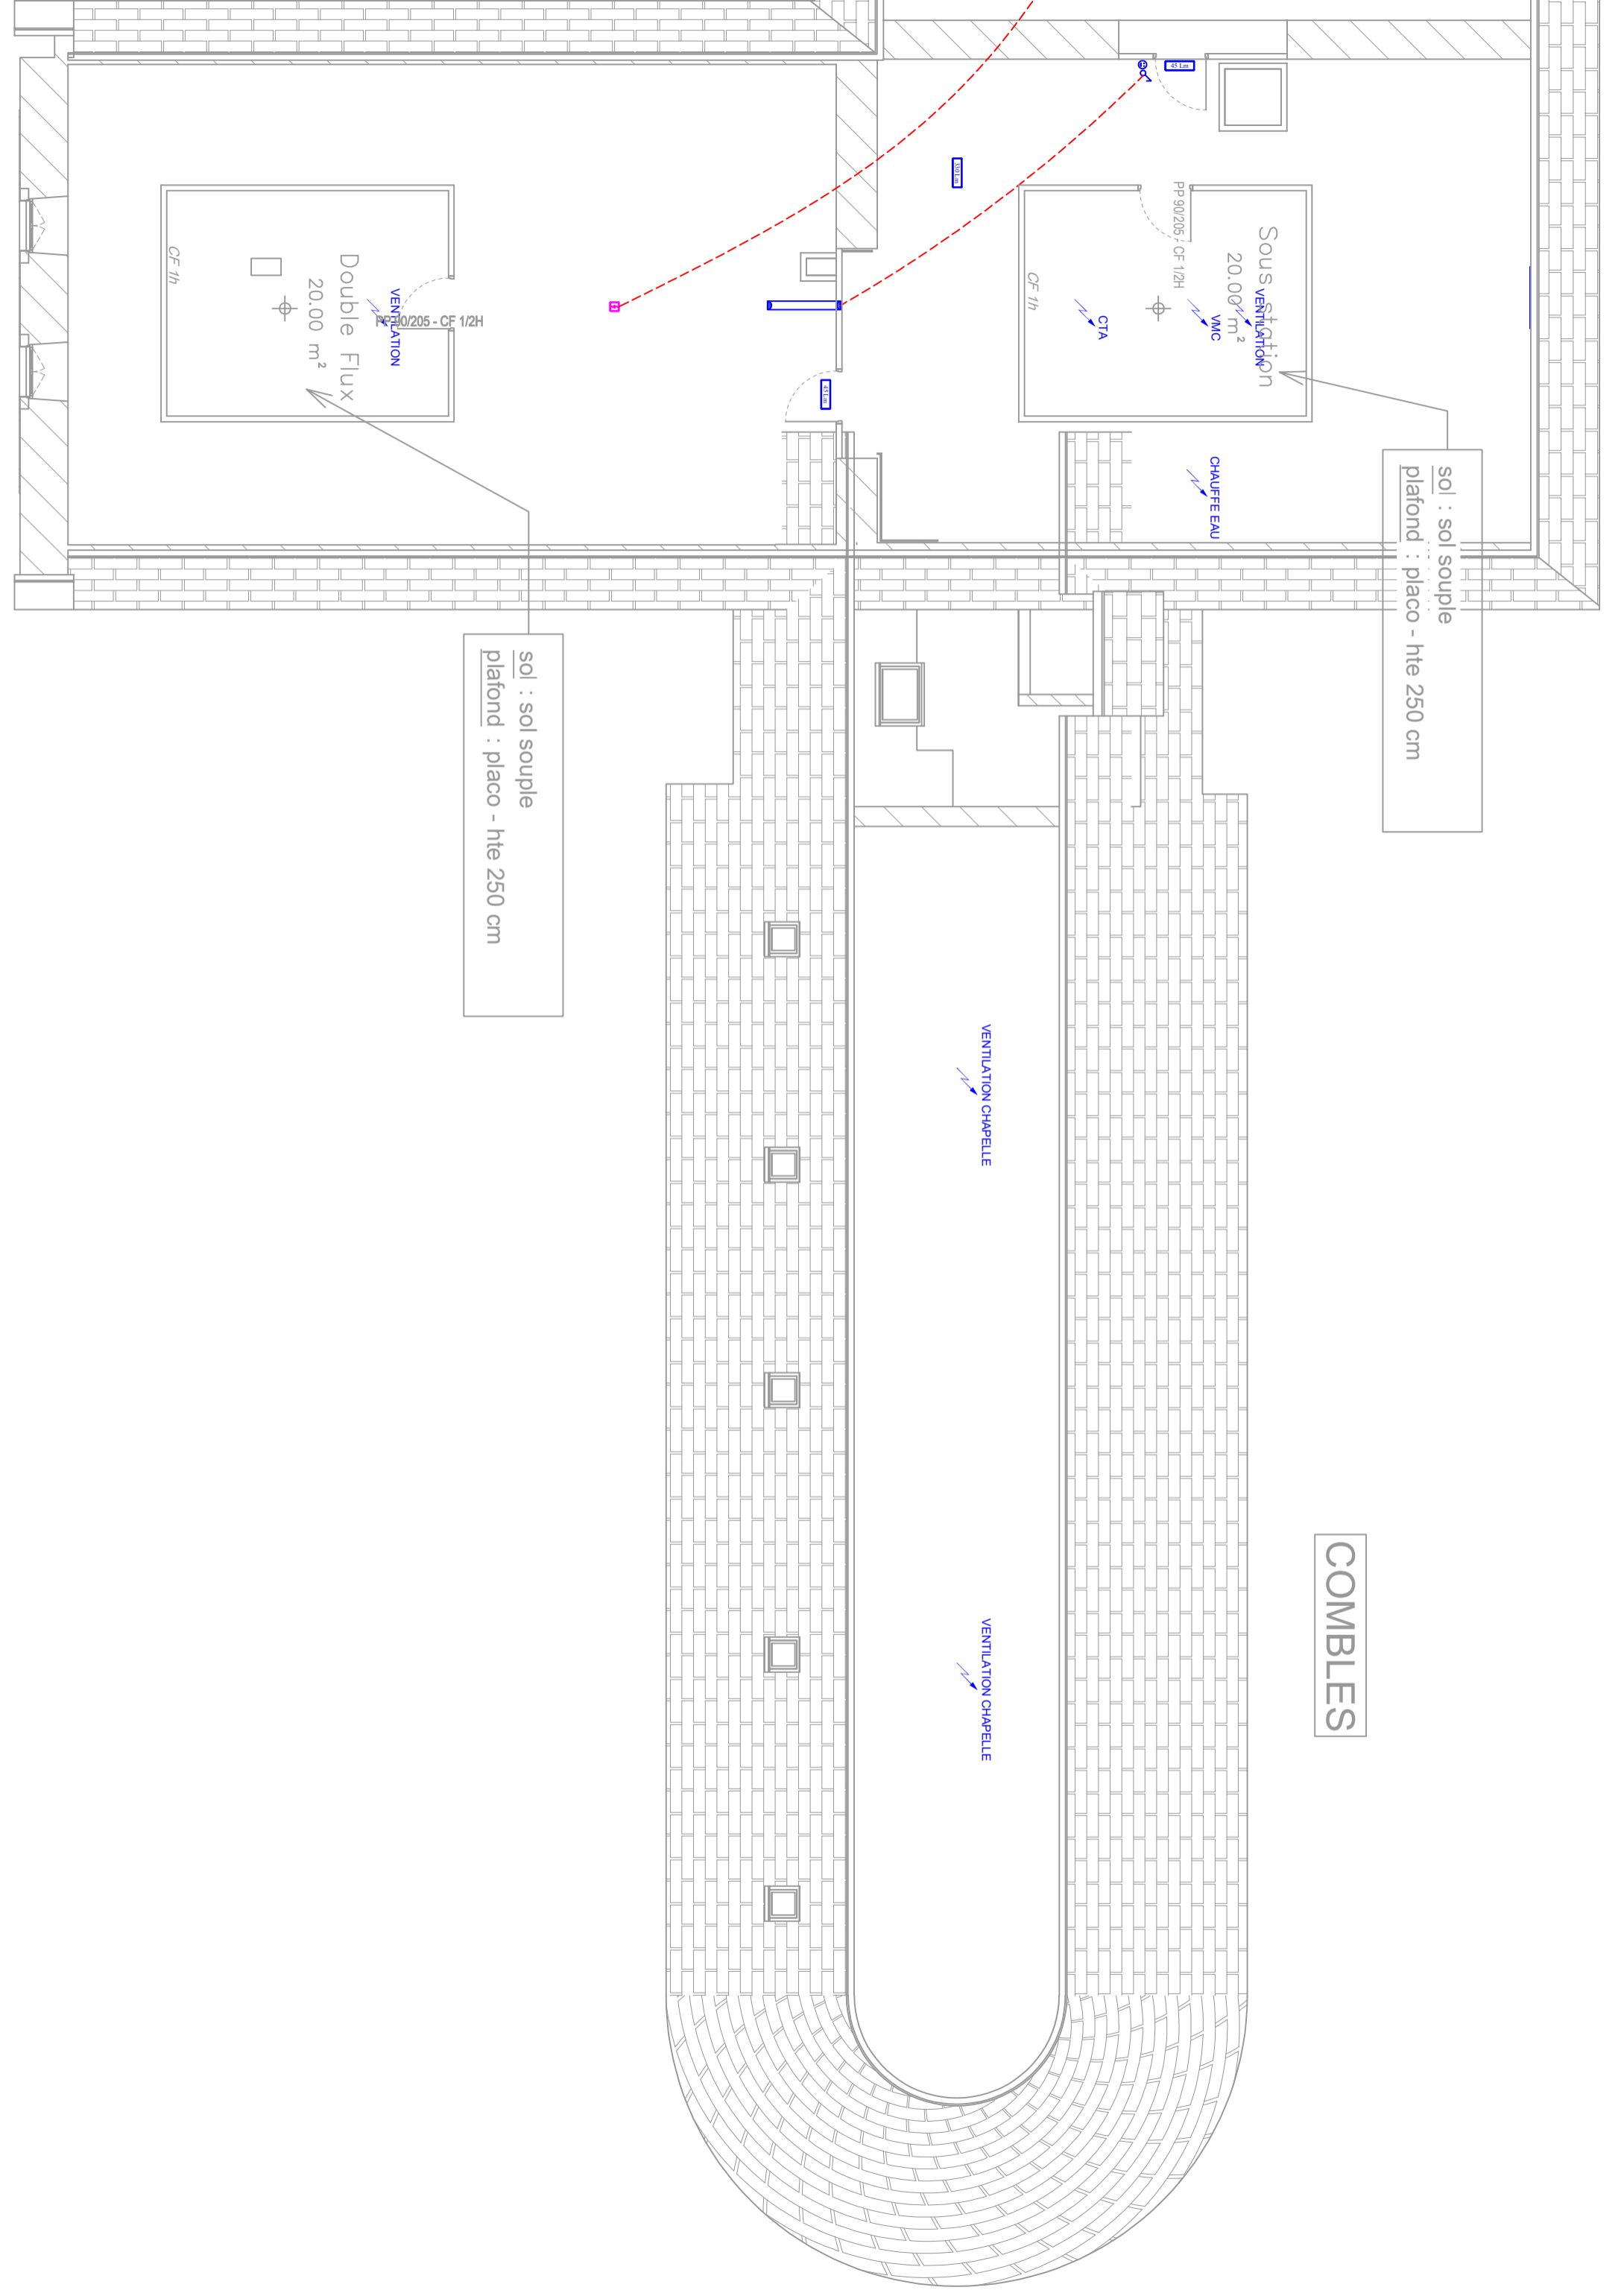


FACADE NORD

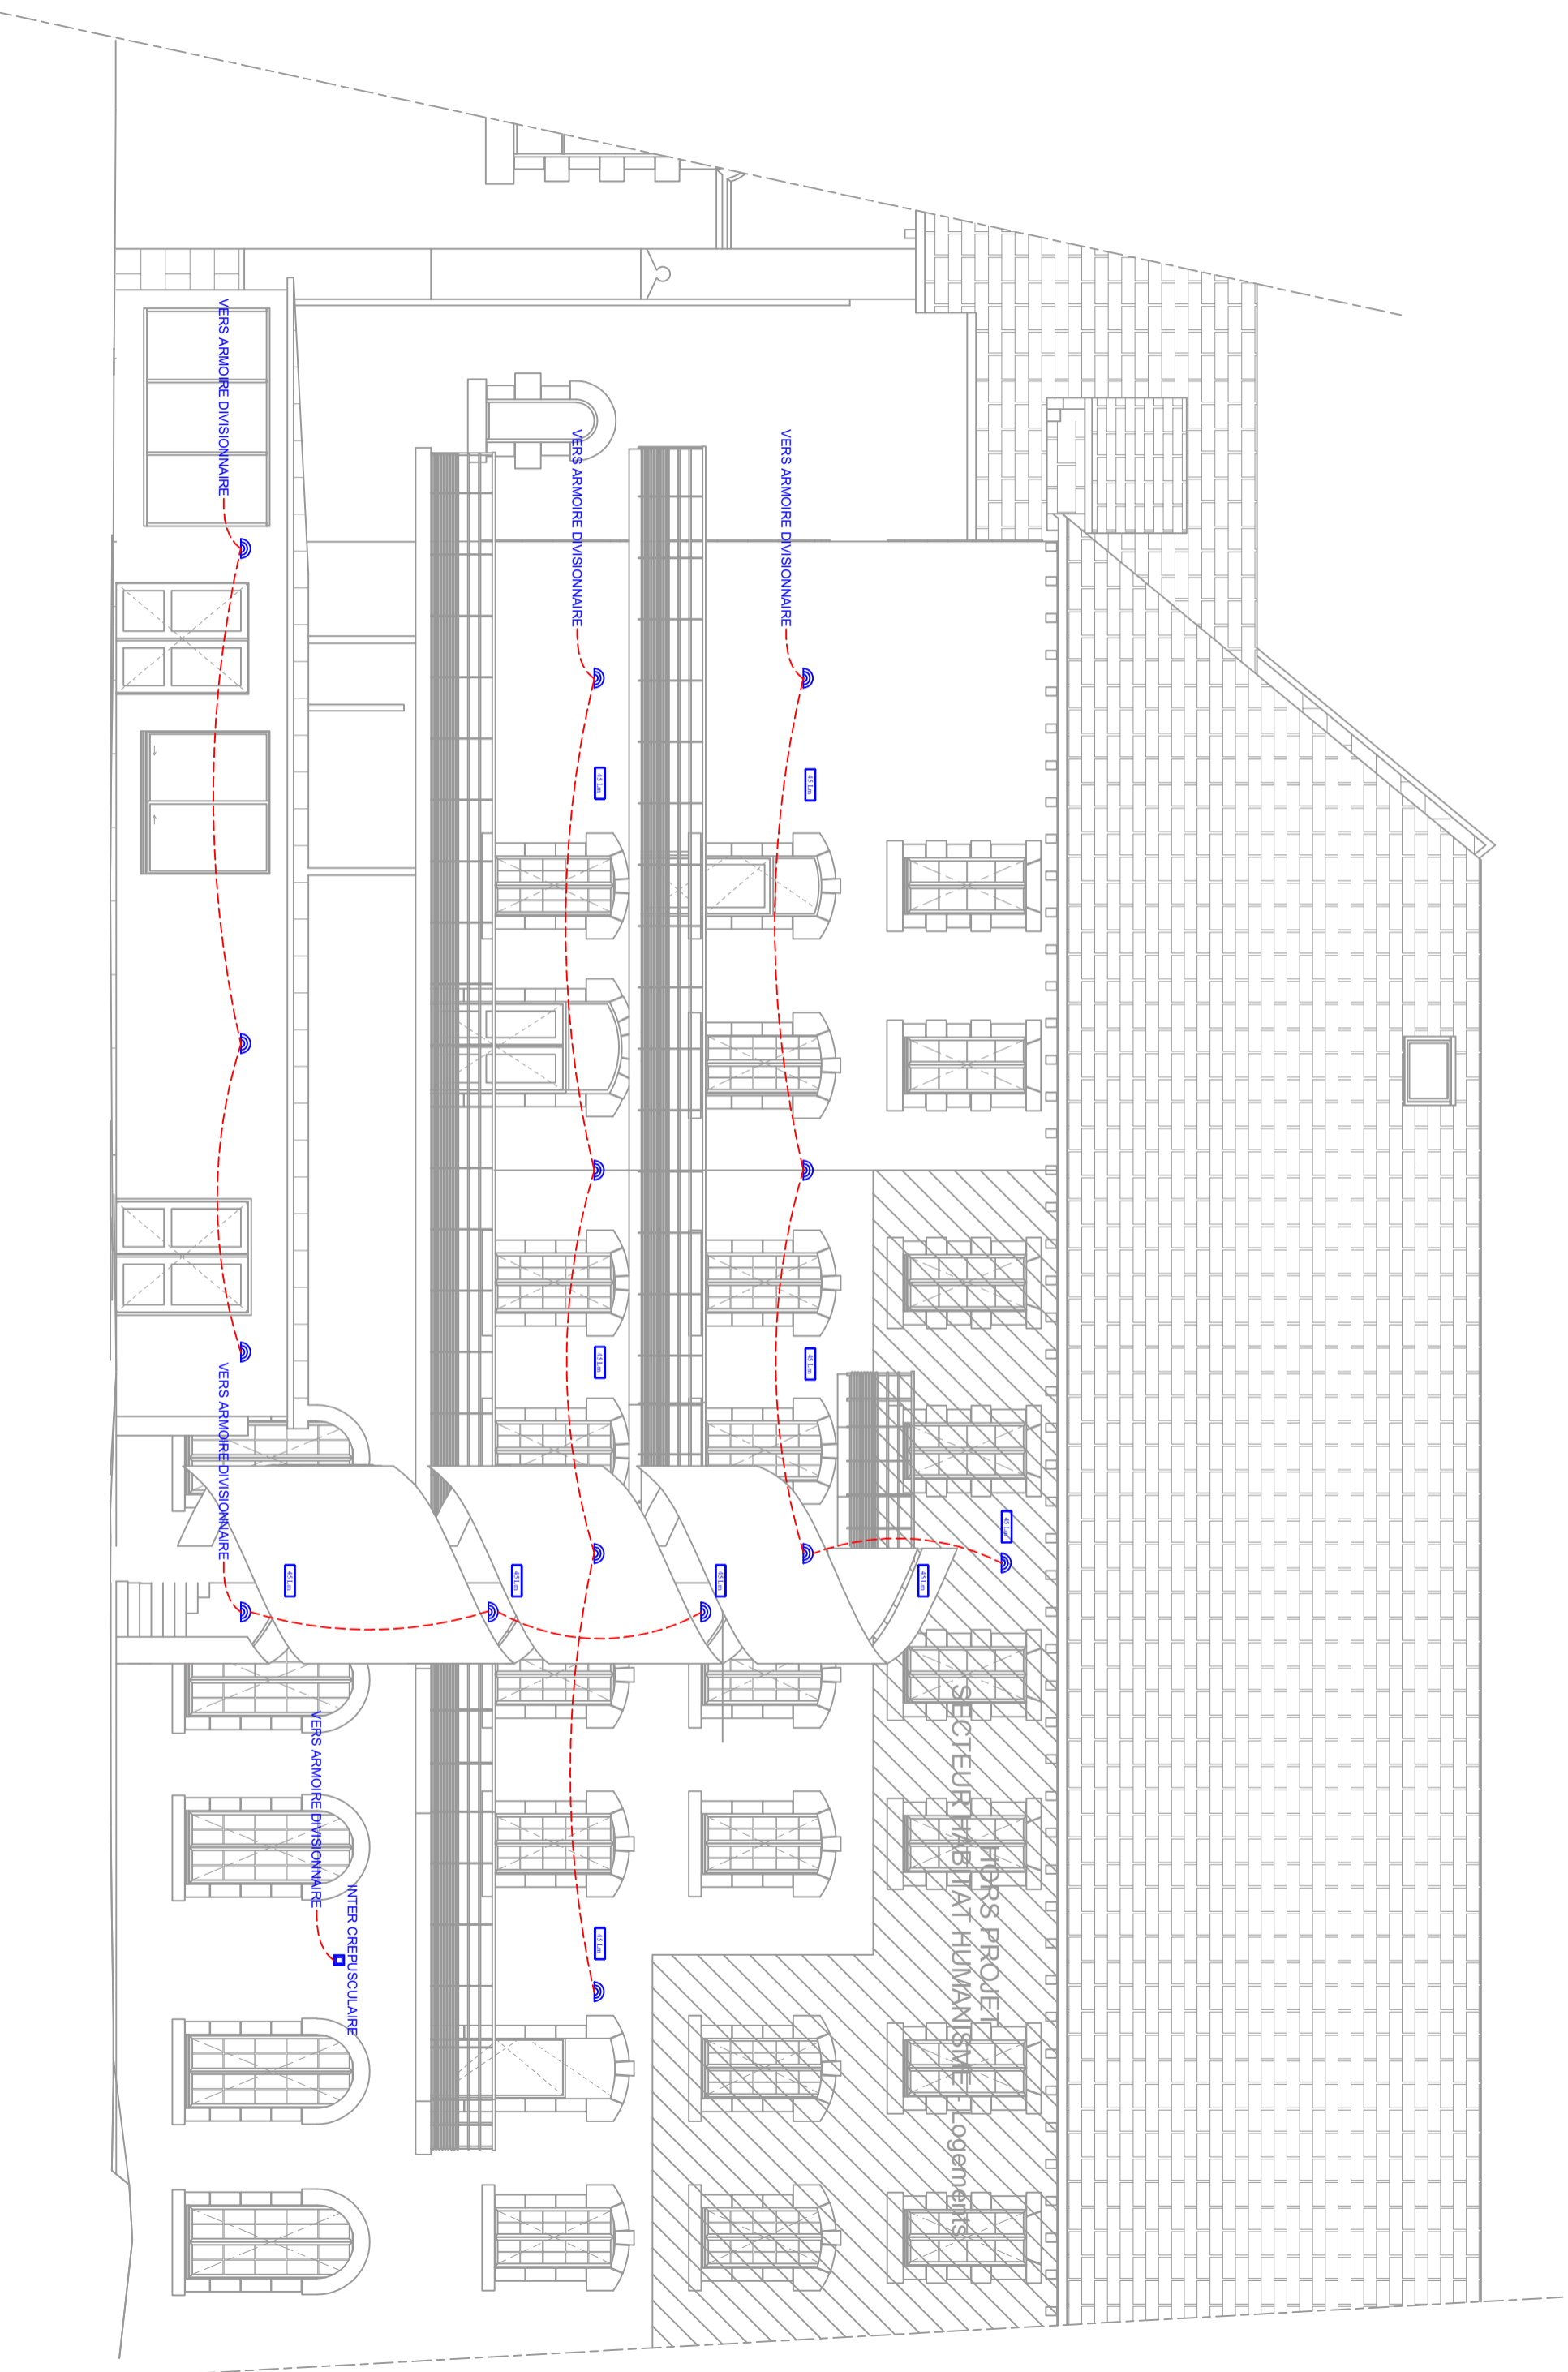

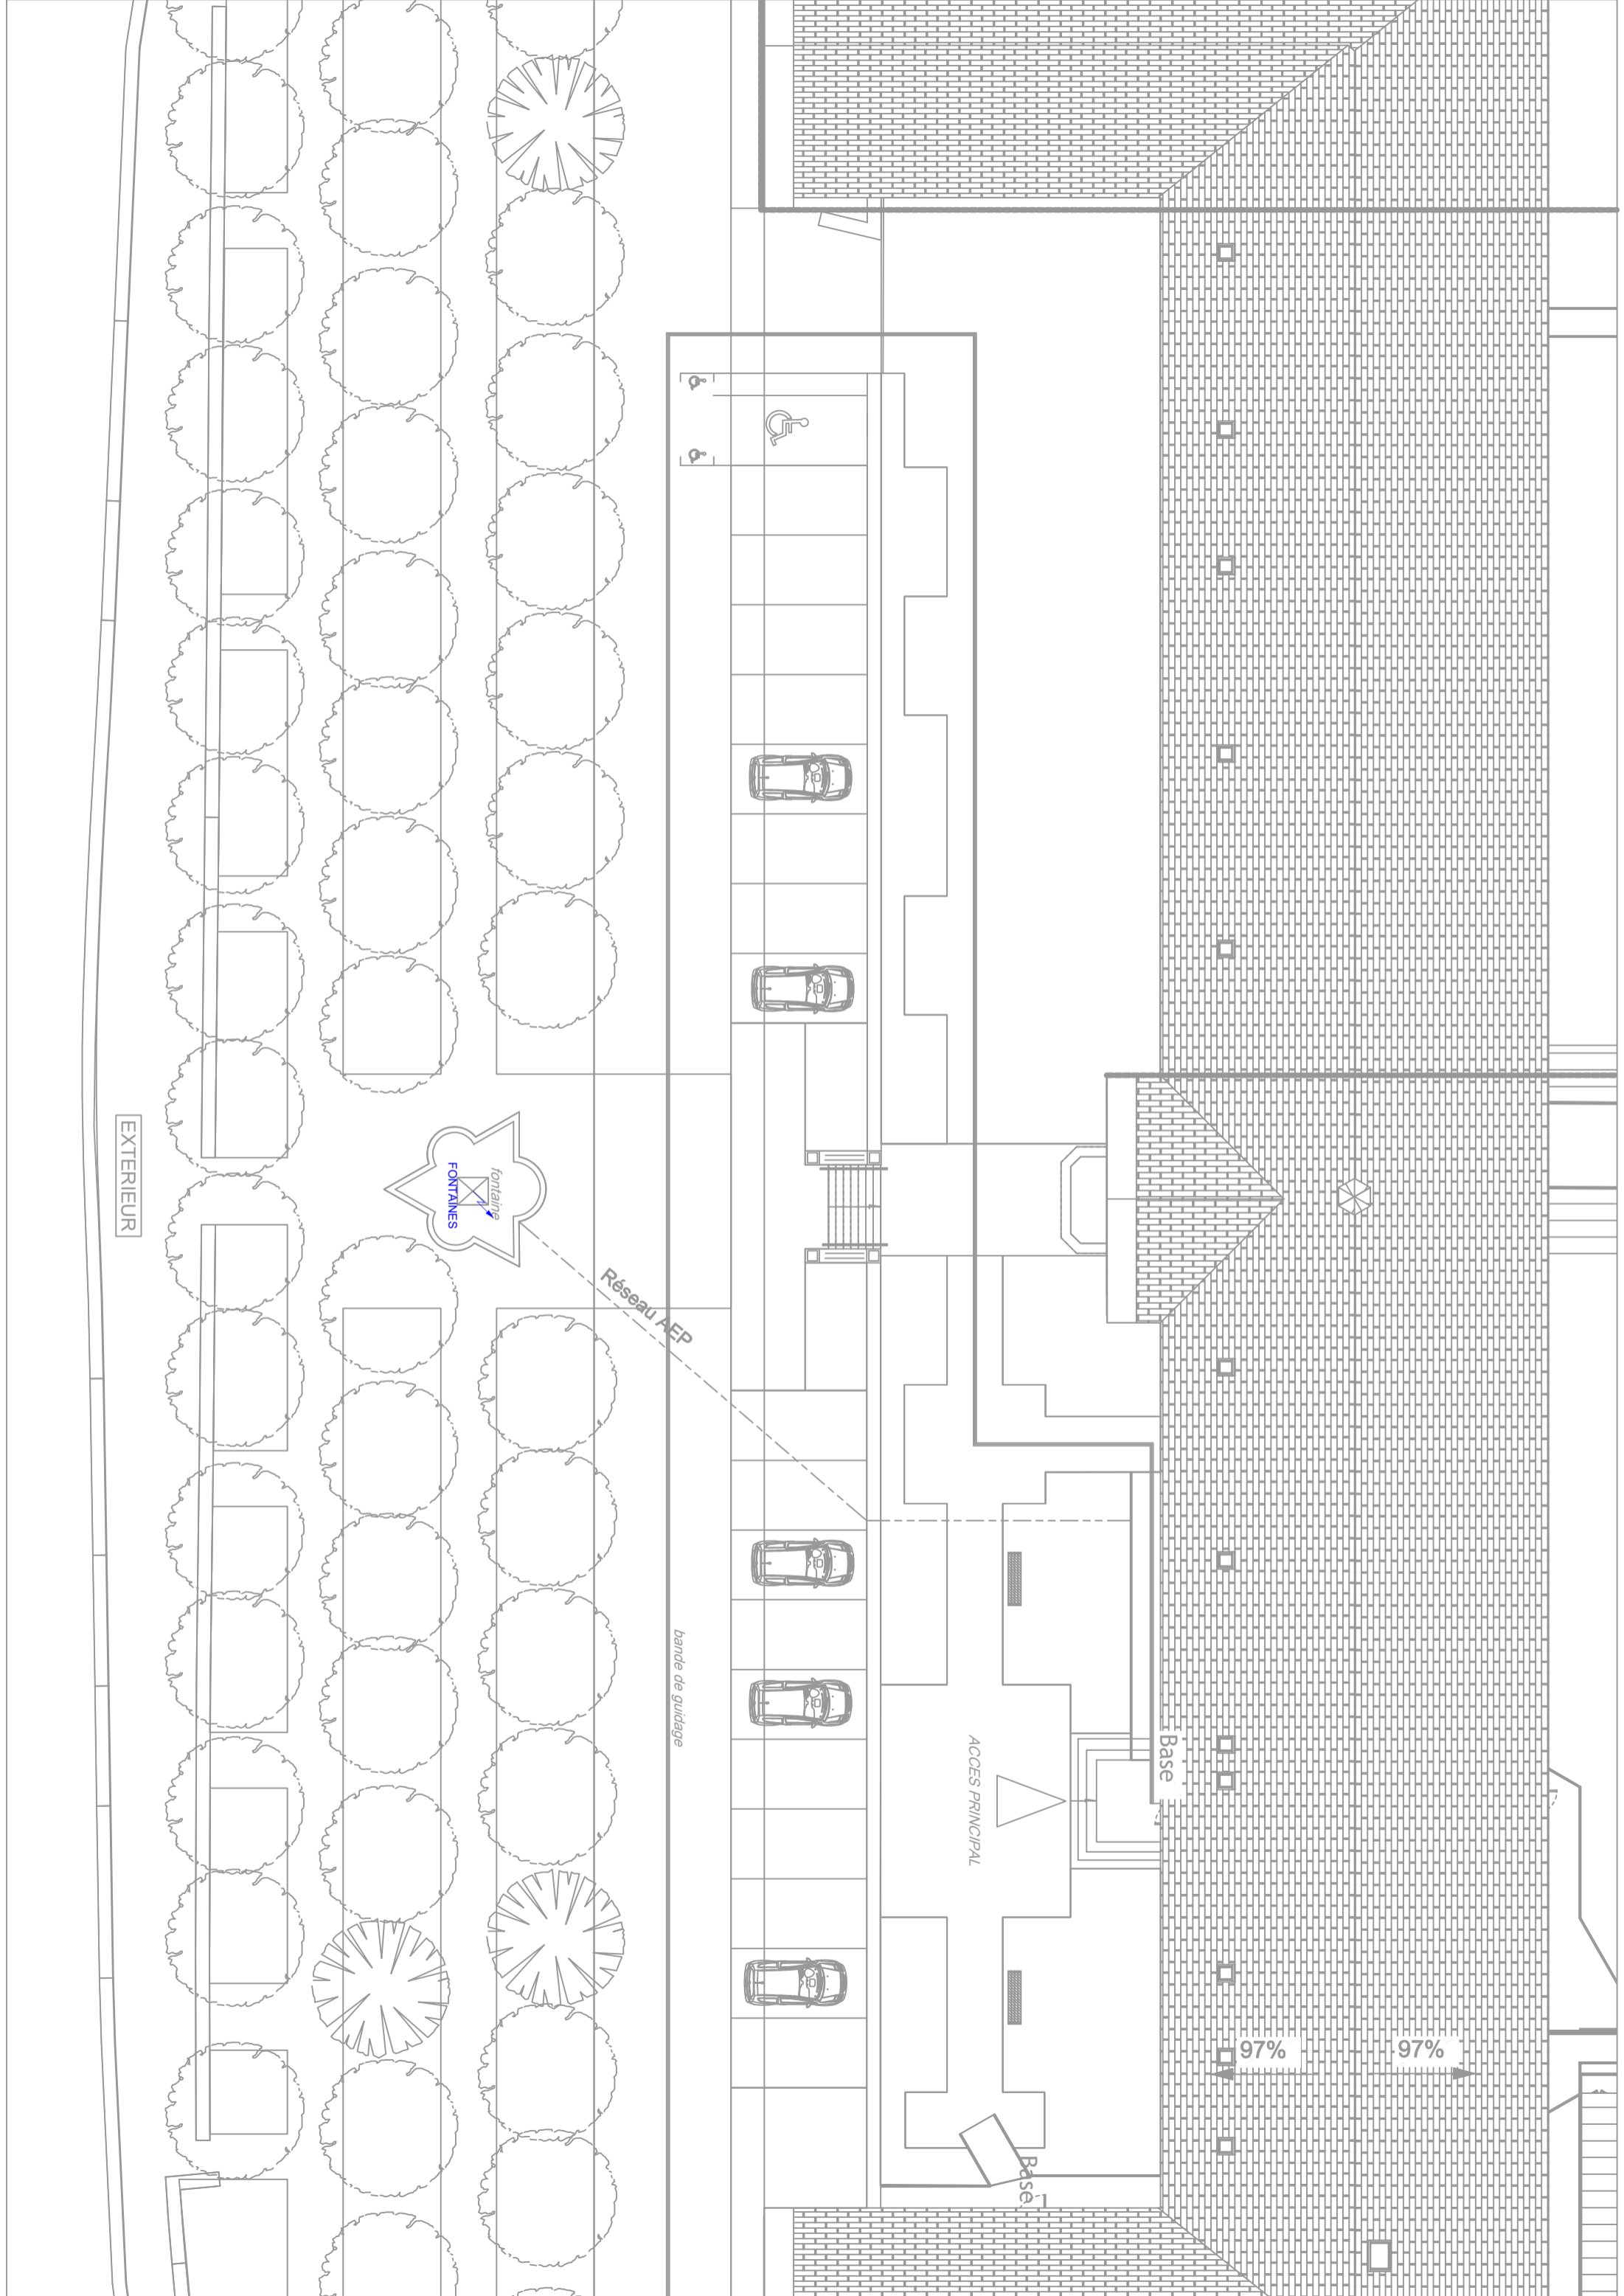

EXTERIEUR

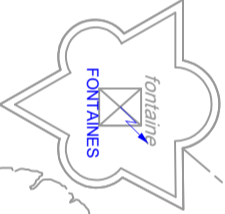

Réseau AEP

bande de guidage



ACCES PRINCIPAL

Base

Base

97%

97%